




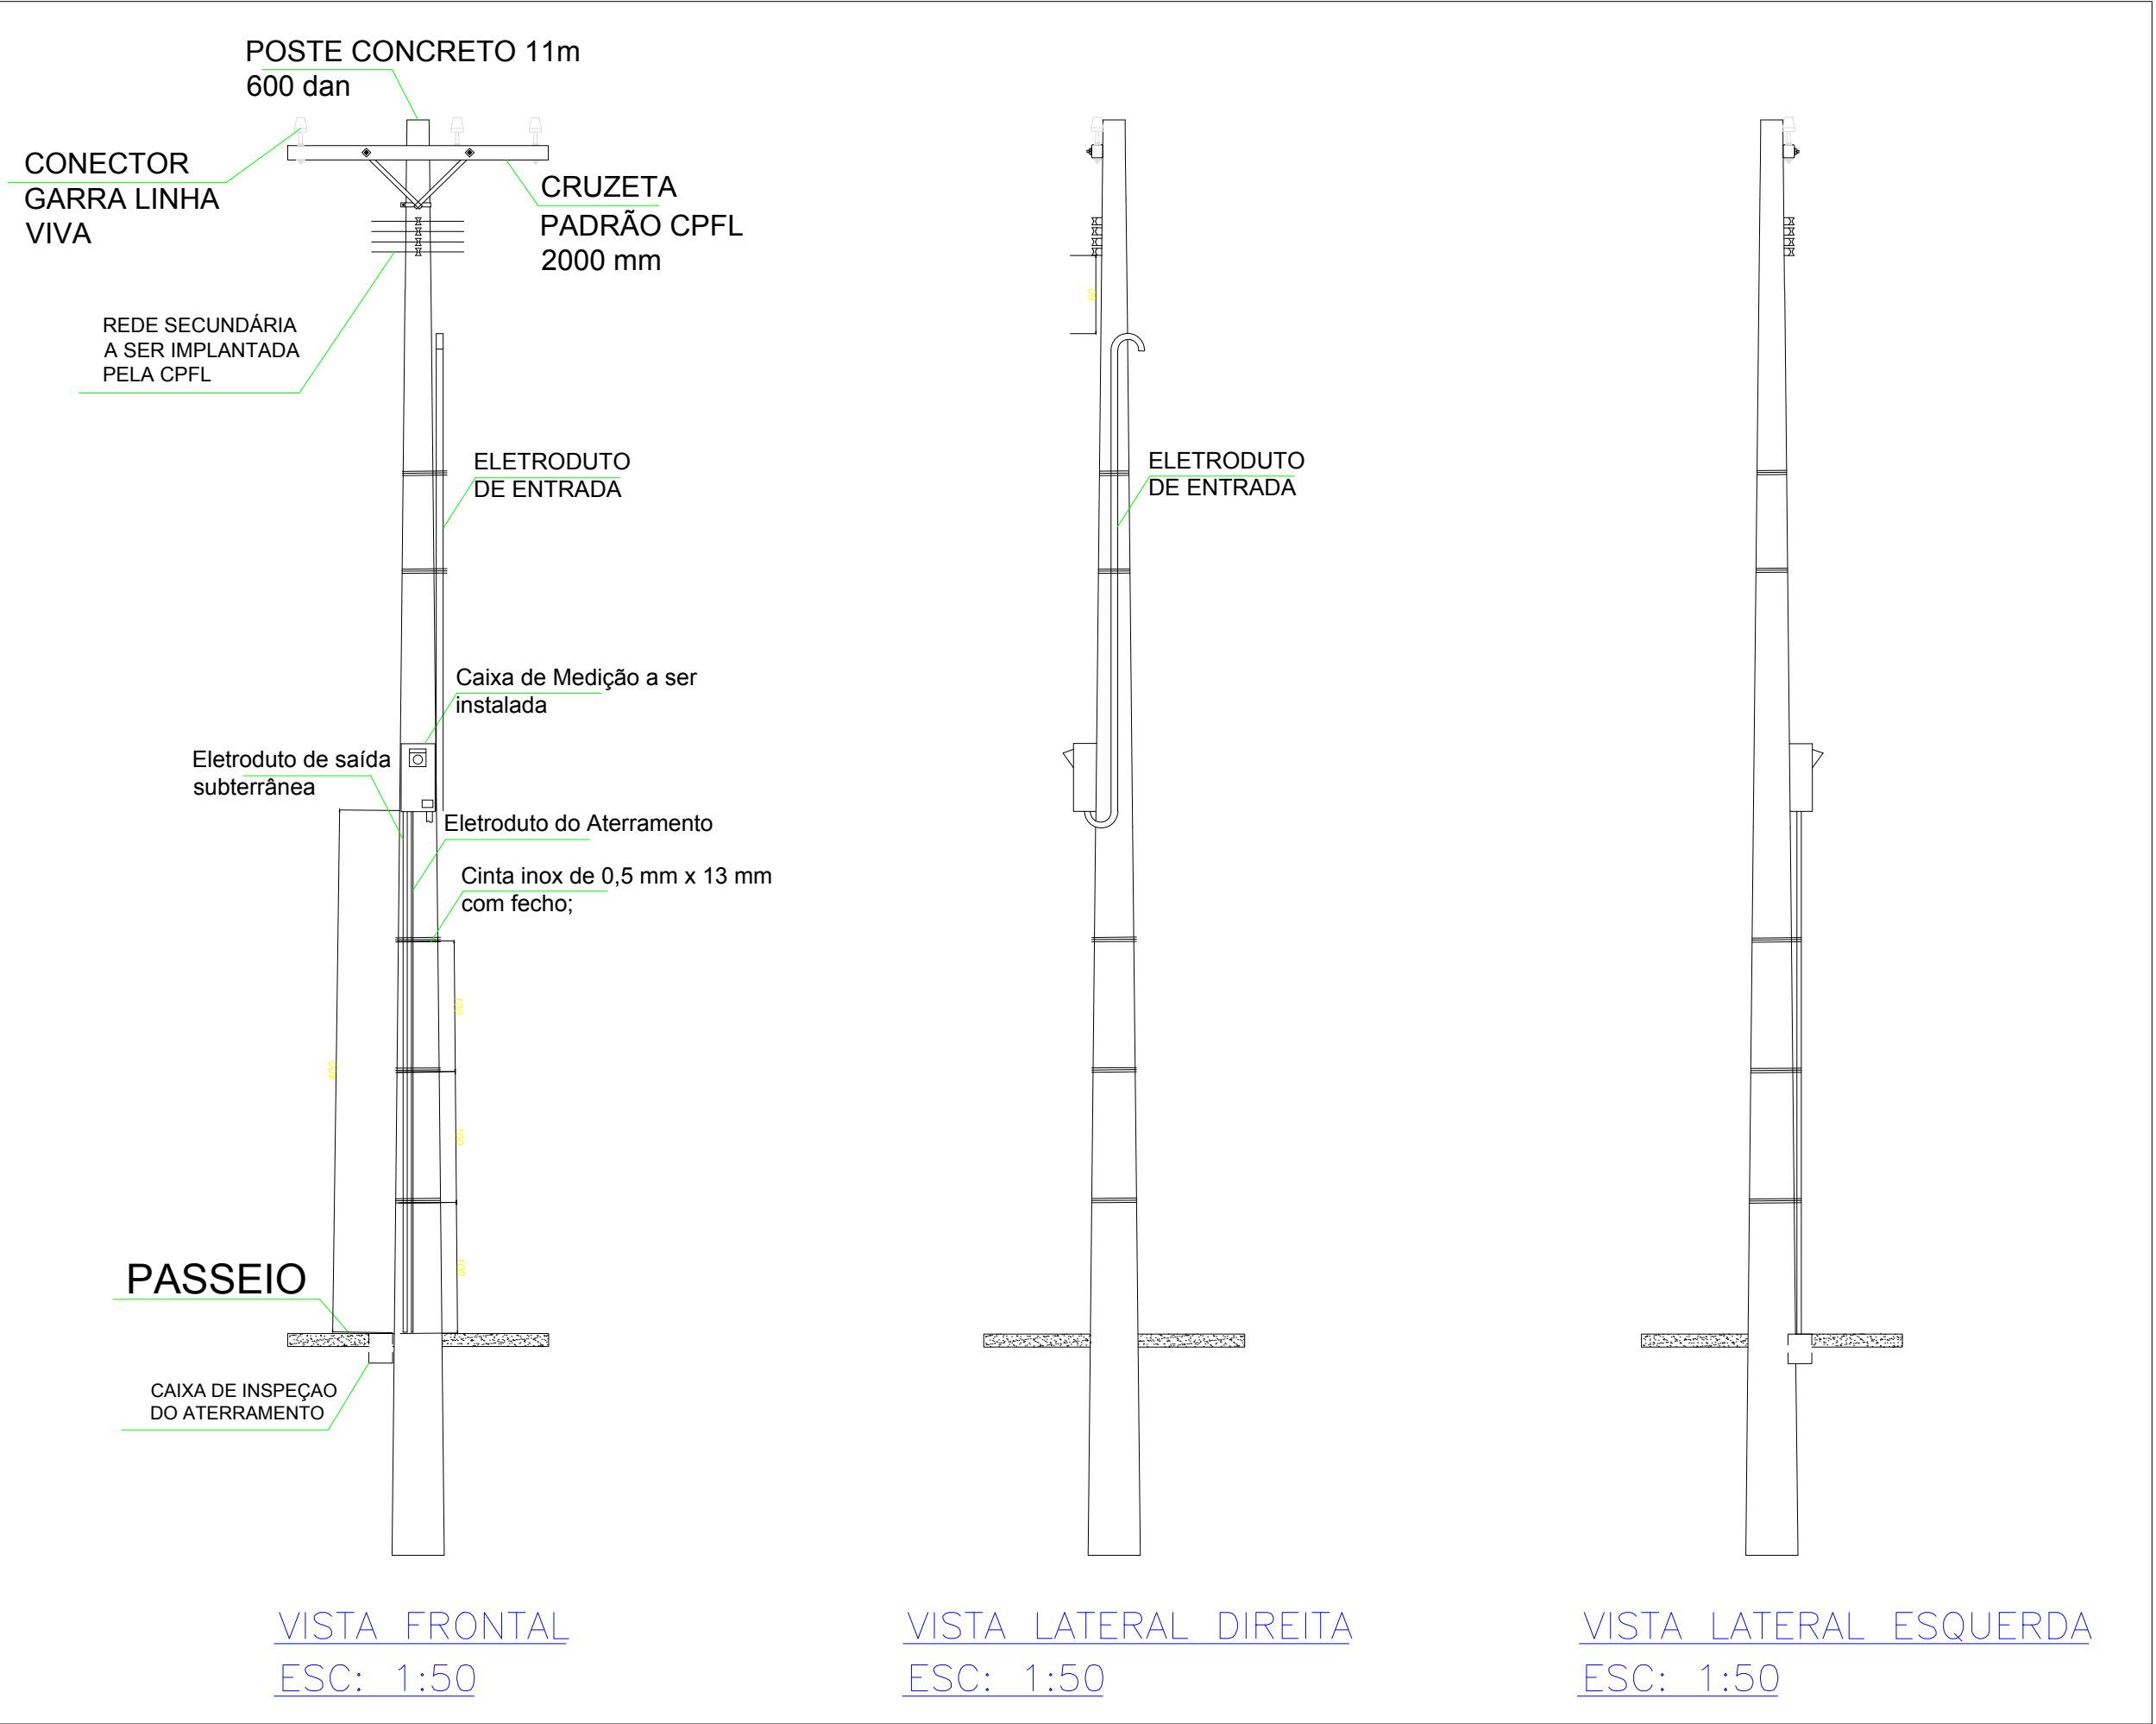

Cliente: Prefeitura Municipal de Orlandia						
Endereço: Avenida Marg. Direita, S/N, Próx Saída 302						
Unidade consumidora: Pórtico de entrada da Cidade						
Classificação: PADRÃO A2 REFÚGIO PÓRTO PÚBLICO MUNICIPAL						
RELAÇÃO DE CARGAS A INSTALAR						
Item	Descrição	Quant.	Pot. Inst. unit. (W)	Pot. Inst. total (W)	Carga Fator de Demanda	Carga Deman. Total (W)
1	REFLETOR RETANGULAR 400W COM RILÉ FOTOELETRÔNICO E REATOR DE DESCARGA	6	400	400	2.400	1,00
TOTAL			400	2.400		2400,00

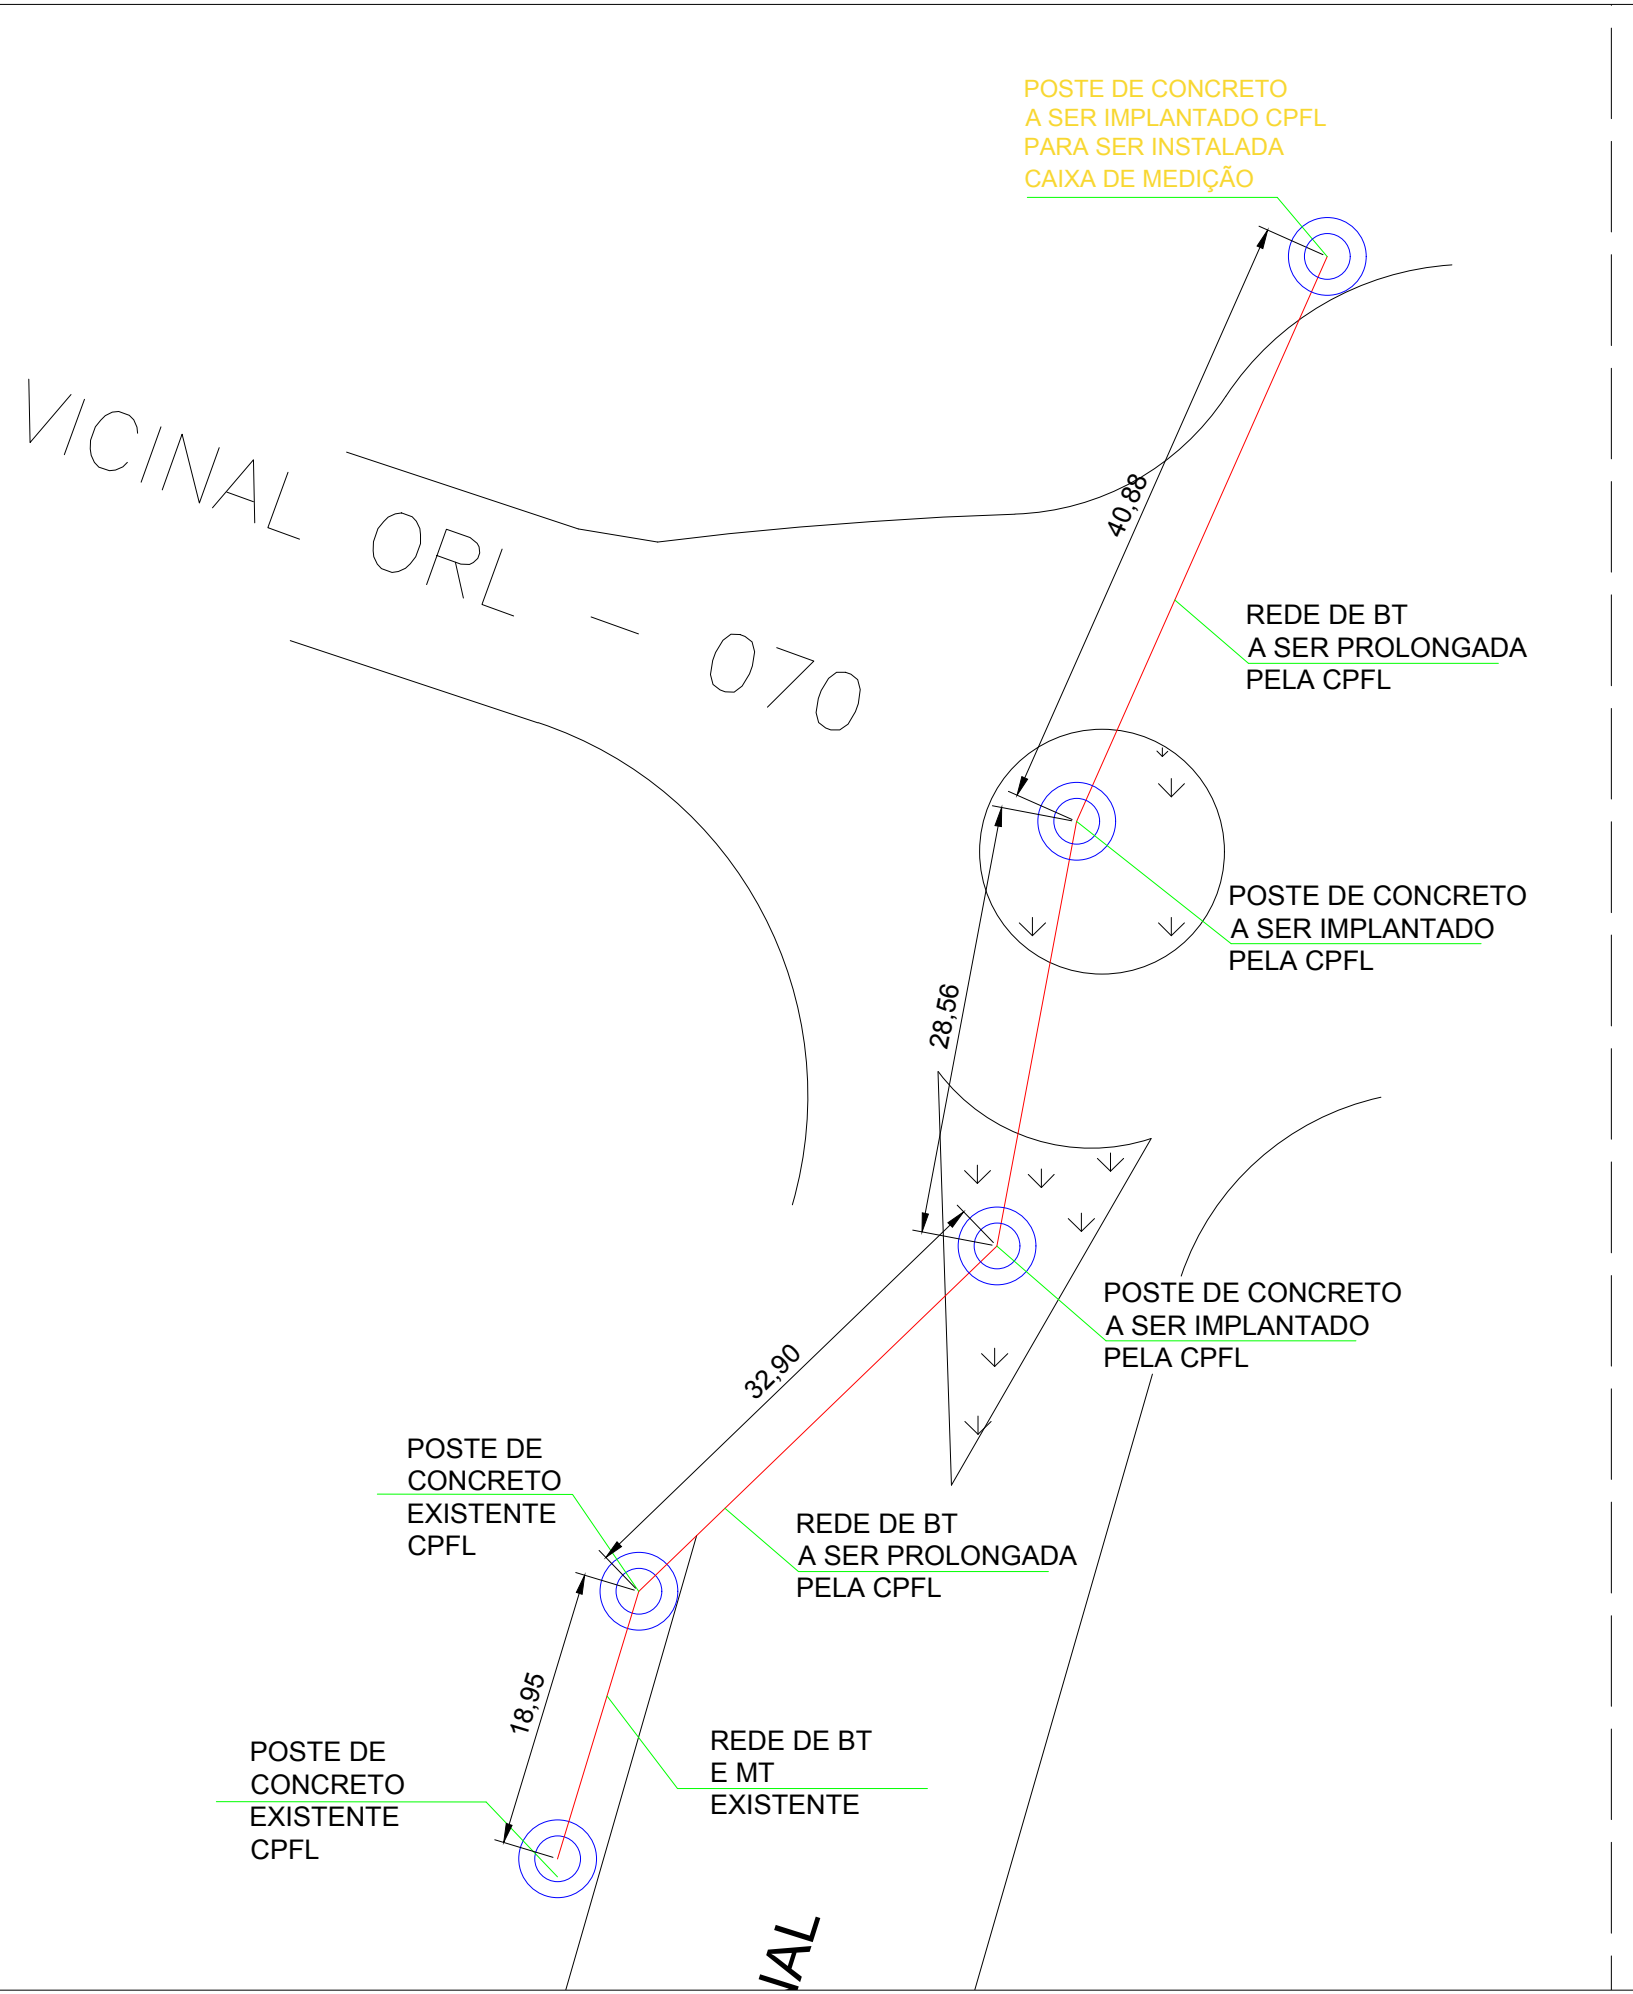

PLANTA DE SITUAÇÃO ESCALA 1:500

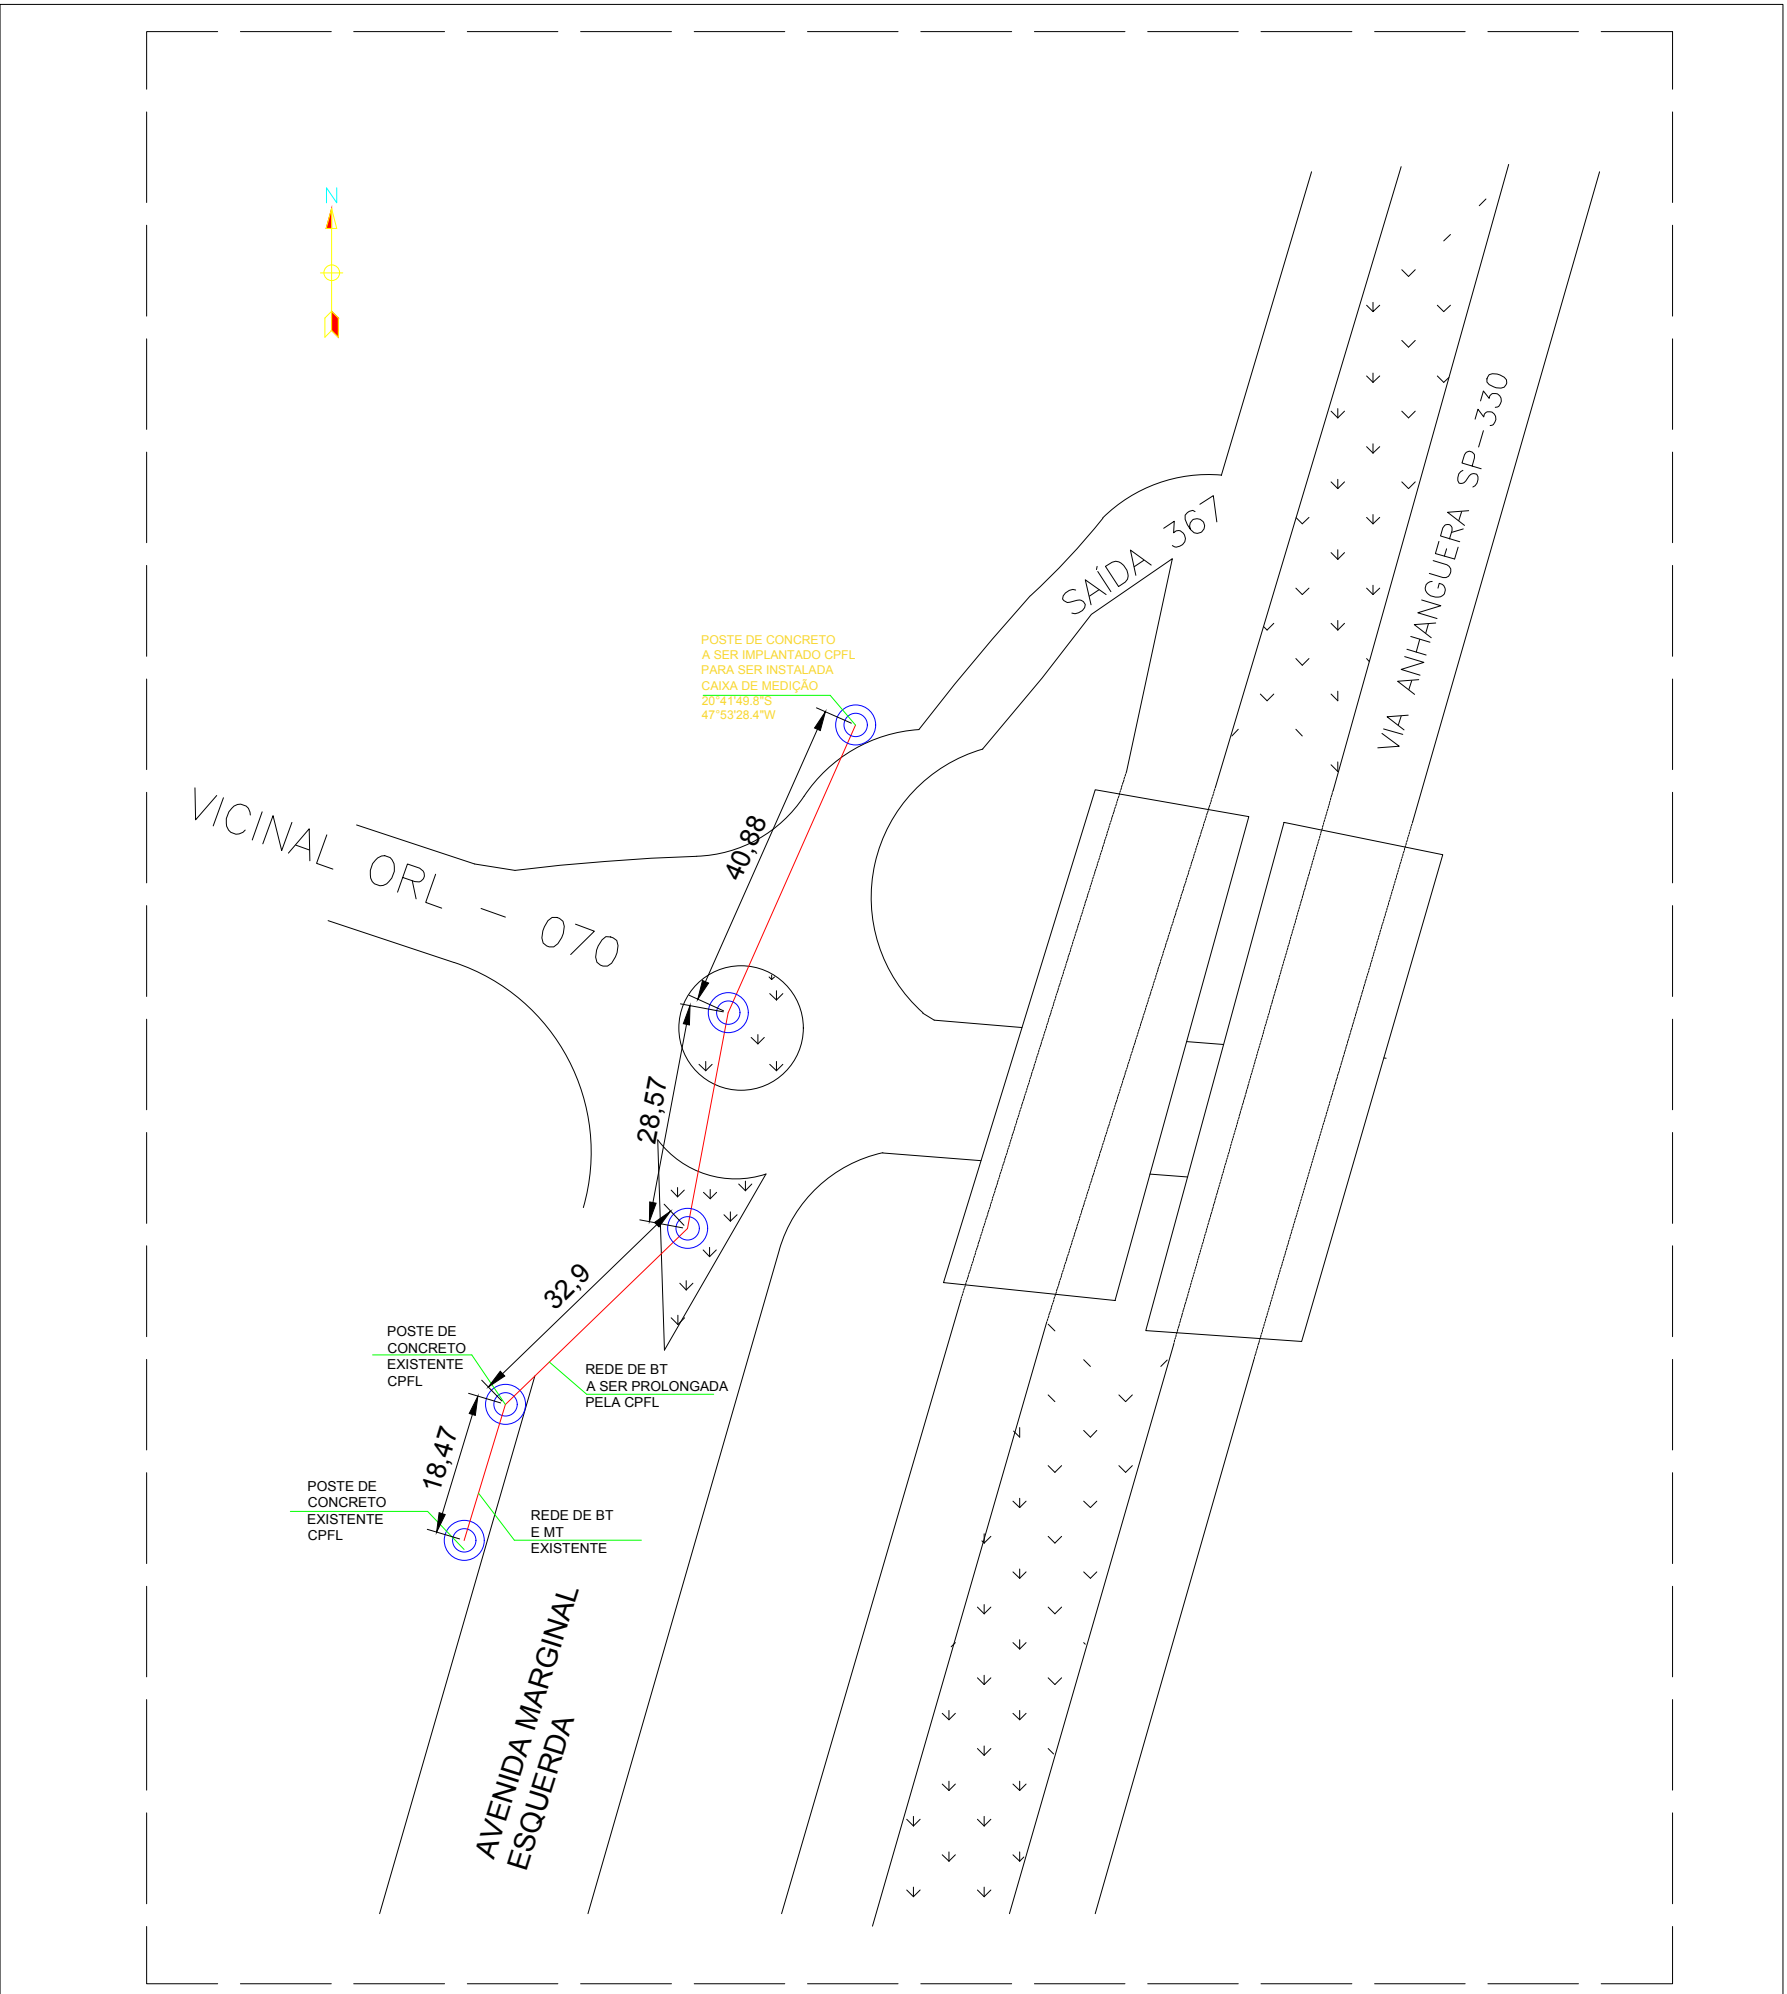

PLANTA DE LOCALIZAÇÃO ESCALA 1:1000

 PREFEITURA MUNICIPAL DE ORLÂNDIA	FORMATO:			
	A1			
	ESCALA:			
	1:50			
TÍTULO/CONTEÚDO				
PROJETO CAIXA DE MEDIÇÃO INSTALADA EM POSTE PARA ILUMINAÇÃO DE PÓRTICO NAS ENTRADAS DA CIDADE				
NOME DO EMPREENDIMENTO	CNPJ/CPF	FINALIDADE		
	45.351.749/0001-11	ILUMINAÇÃO PÓRTICOS DE ENTRADA		
ENDEREÇO	BAIRRO	CIDADE		
PRAÇA CEL. FRANCISCO ORLANDO, 600	CENTRO	ORLÂNDIA-SP		
NÚMERO E DATA DA ART DE PROJETO				
28027230191307114 – 27/02/2020				
PROPRIETÁRIO	CNPJ/CPF/IDENTIDADE	TELEFONE		
	45.351.749/0001-11	(16) 3820-8000		
NOME: PREFEITURA MUNICIPAL DE ORLÂNDIA-SP				
ENDEREÇO COMPLETO PARA CORRESPONDÊNCIA DO PROPRIETÁRIO				
PRAÇA CORONEL ORLANDO, N° 600 – CENTRO – ORLÂNDIA – SP CEP 14620-000				
RT (ENGENHEIRO ELETRICISTA)	CREA/ESTADO	FOLHA		
	5070530098/SP	02/02		
NOME: EUGENIO PERON		DATA		