


NÍVEL PAVIMENTO APÓS
RECAPEAMENTO ASFÁLTICO

TAMPA POÇO DE VISITA
EM FERRO FUNDIDO

CONCRETAGEM PARA ELEVAÇÃO
DO NÍVEL DA TAMPA EM 3 CM

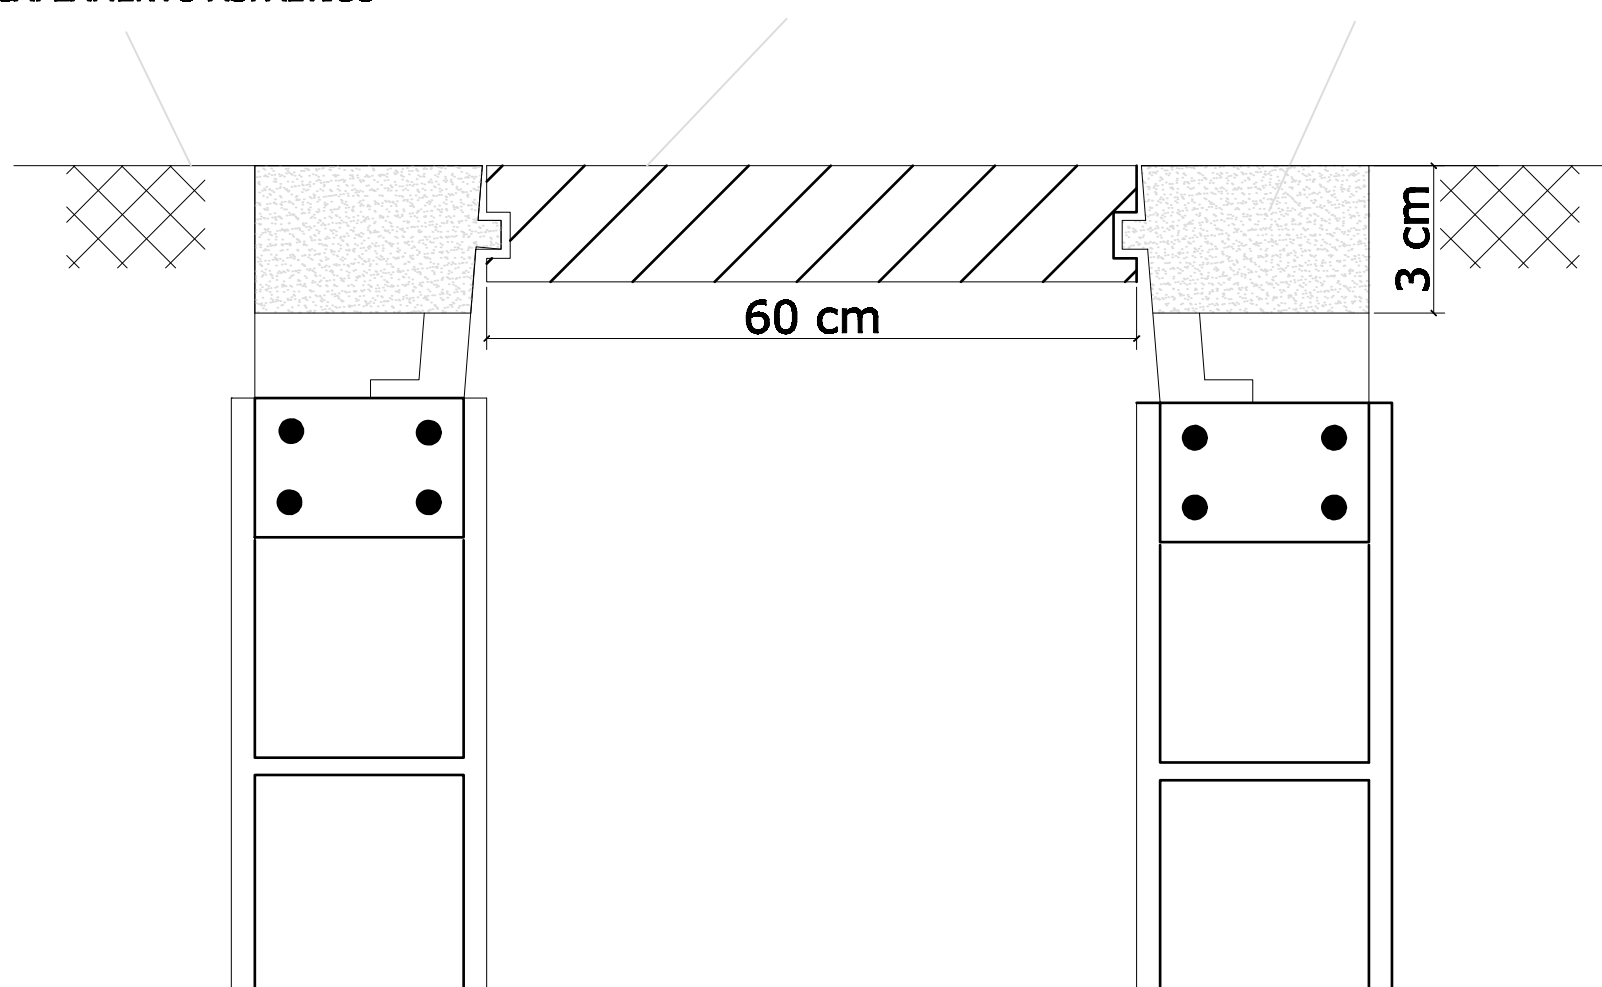

CORTE - POÇO DE VISITA
SEM ESCALA

$$\text{Área demolição} = \frac{\pi \times (0,60)^2}{4} = 0,28 \text{ m}^2$$

PEÇAS GRÁFICAS
POÇOS DE VISITA (EXISTENTES)

LOCAL:
AVENIDA MARGINAL DIREITA E BALÕES

BAIRRO:
CENTRO

DATA:
18 DE JUNHO DE 2020

ESCALA:
SEM ESCALA

OSWALDO RIBEIRO JUNQUEIRA NETO
Prefeito Municipal

ALESSANDRO CHIQUINI
Responsável Técnico/Autor do Projeto
CREA: 5070132321