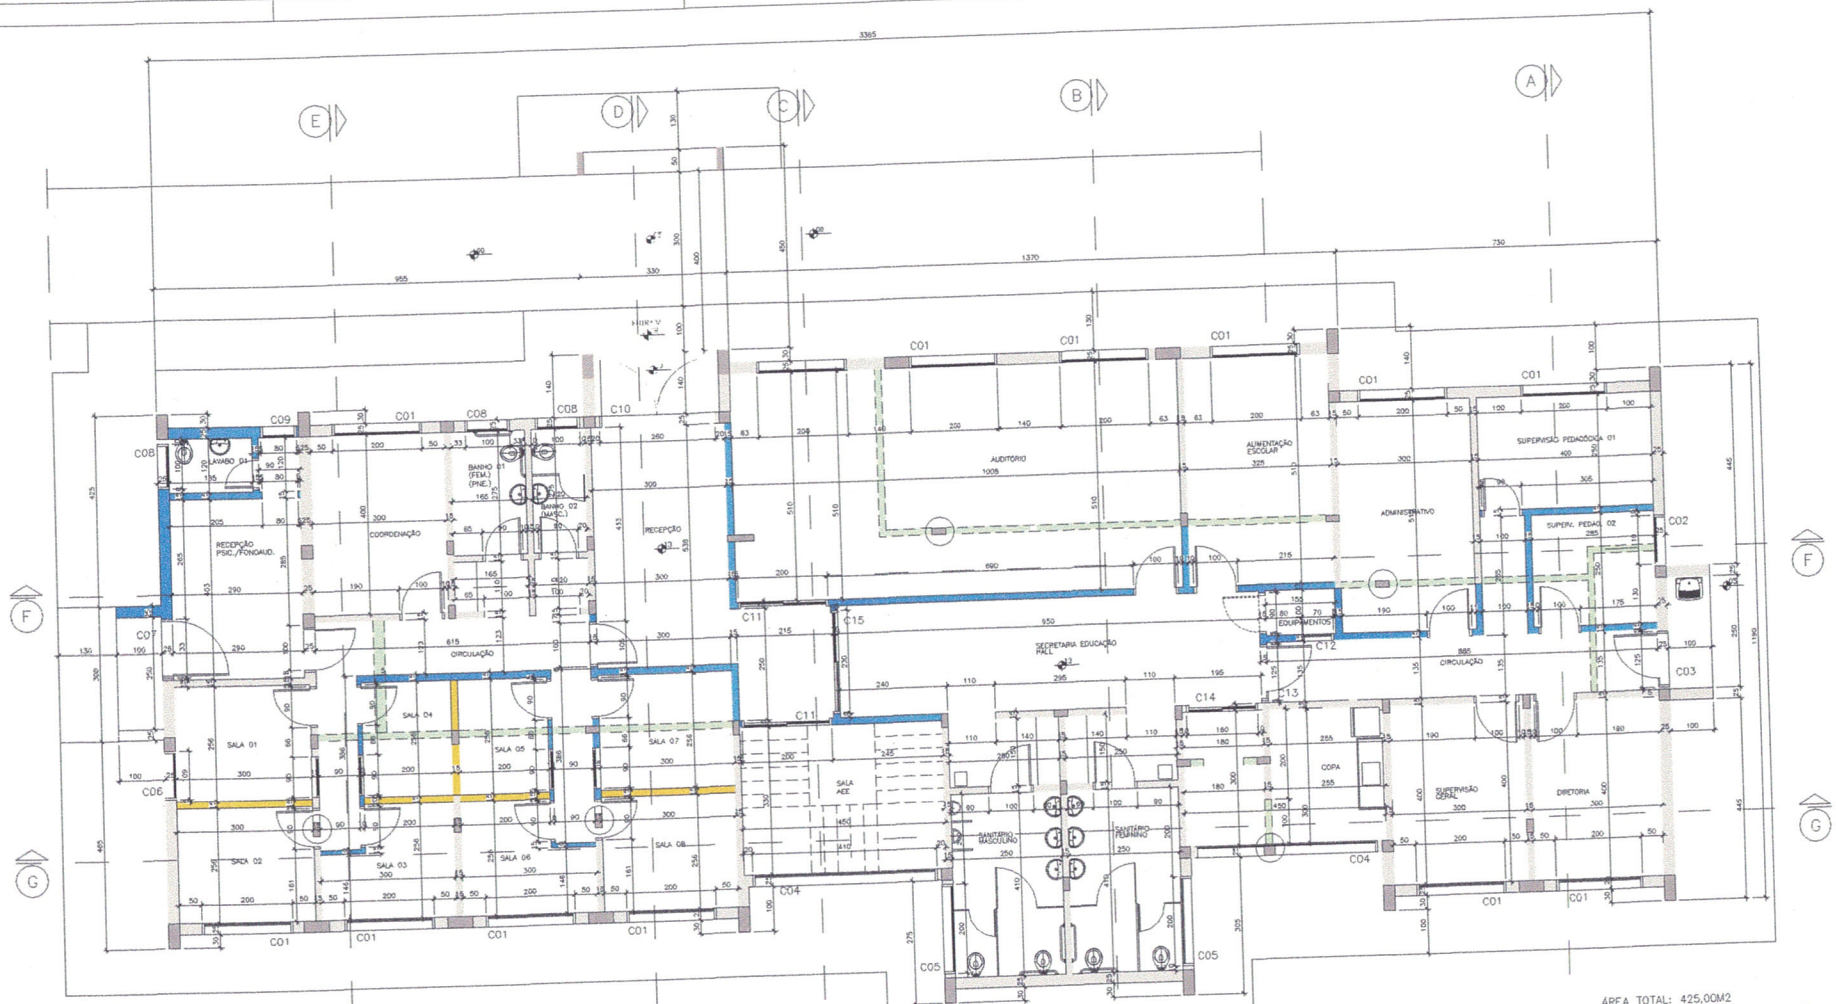

PLANTA BAIXA

SECRETARA EDUCAÇÃO E CENTRO ATEND. PSICOPEDAGOGOS E FONOAUDIOLOGIA

ÁREA TOTAL: 425,00M2

OBSERVAÇÕES:
01. AS DIMENSÕES INDICADAS DEVERÃO SER RECONFERIDAS NA OBRA.
02. A ESTRUTURA EXISTENTE DEVERÁ SER VISTORIADA E RE-CALCULADA EM FUNÇÃO DAS MUDANÇAS PREVISTAS. NOVO PROJETO ESTRUTURAL DEVERÁ SER FEITO POR PROFISSIONAL HABILITADO.
03. OS ESPAÇOS DIMENSIONADOS ESTÃO DENTRO DAS POSSI-BILIDADES DA OBRA EXISTENTE E PODERÃO SOFRER ADAPTAÇÕES EM FUNÇÃO DA LEGISLAÇÃO E USO.

LEGENDA ESQUADRIAS ALUMÍNIO

C01–200X80 –PEIT. 160 – SALAS GERAIS	C09–80X80 –PEIT. 160 – HALL LAVABO PISIC.
C02–200X80 –PEIT. 110 – SALA PEDAGOGIA	C10–260X240 –S/PEIT. – RECEPÇÃO
C03–125X210 – S/PEIT. – CIRC. ÁREA EDUCAÇÃO	C11–200X210 –S/PEIT. – AUDITÓRIO/SALA AEE
C04–410X200 – PEIT. 200 – COPA/SALA AEE	C12–70X150 –PEIT. 60 – EQUIPAMENTOS (VENEZIANA)
C05–200X80 – PEIT. 160 – SANIT. ÁREA EDUCAÇÃO	C13–125X210 –S/PEIT. – CIRC. SECRETARIA EDUCAÇÃO
C06–110X130 – PEIT. 110 – SALA 01	C15–160X210 –S/PEIT. – COPA
C07–125X210 – S/PEIT. – RECEPÇÃO PISIC./FONOA.	
C08–100X80 – PEIT. 160 – BANHOS PISIC./FONOA./LAVABO	

LEGENDA

- EXISTENTE
- A CONSTRUIR
- A DEMOLIR
- A EXECUTAR CONFORME NECESSIDADE (OBSERVAR LEGISLAÇÃO)
- COLUNA A SER DEMOLIDA (VERIFICAR POSSIBILIDADE COM CÁLCULO ESPECÍFICO)

REPARTIÇÃO DO PROJETO: PREFEITURA MUNICIPAL
CAMPINA, S.P.

ARQUITETO: OSWALDO R. JUNQUEIRA NETO

TÍTULO DO PROJETO: ADEQUAÇÃO E CONCLUSÃO DO CENTRO DE MULTIPLO USO

NOME DO PROJETO: PLANTA BAIXA / EXECUÇÃO

DATA: 06/12/19 ESCALA: 1:100 ARQUIVO:

LEONARDO DONIZETI ALVES – ARQUITETO E URBANISTA
CAU: A83743-1 RRT: 2019-0822

GRAU: D FOLHA NO.: 02

Leonardo Donizeti Alves
CAU A83743-1
Secretário de Infraestrutura Urbana