



PLANTA COBERTURA
SECRETARIA EDUCAÇÃO E CENTRO ATEND.
PSICOPEDAGOGOS E FONOAUDILOGIA

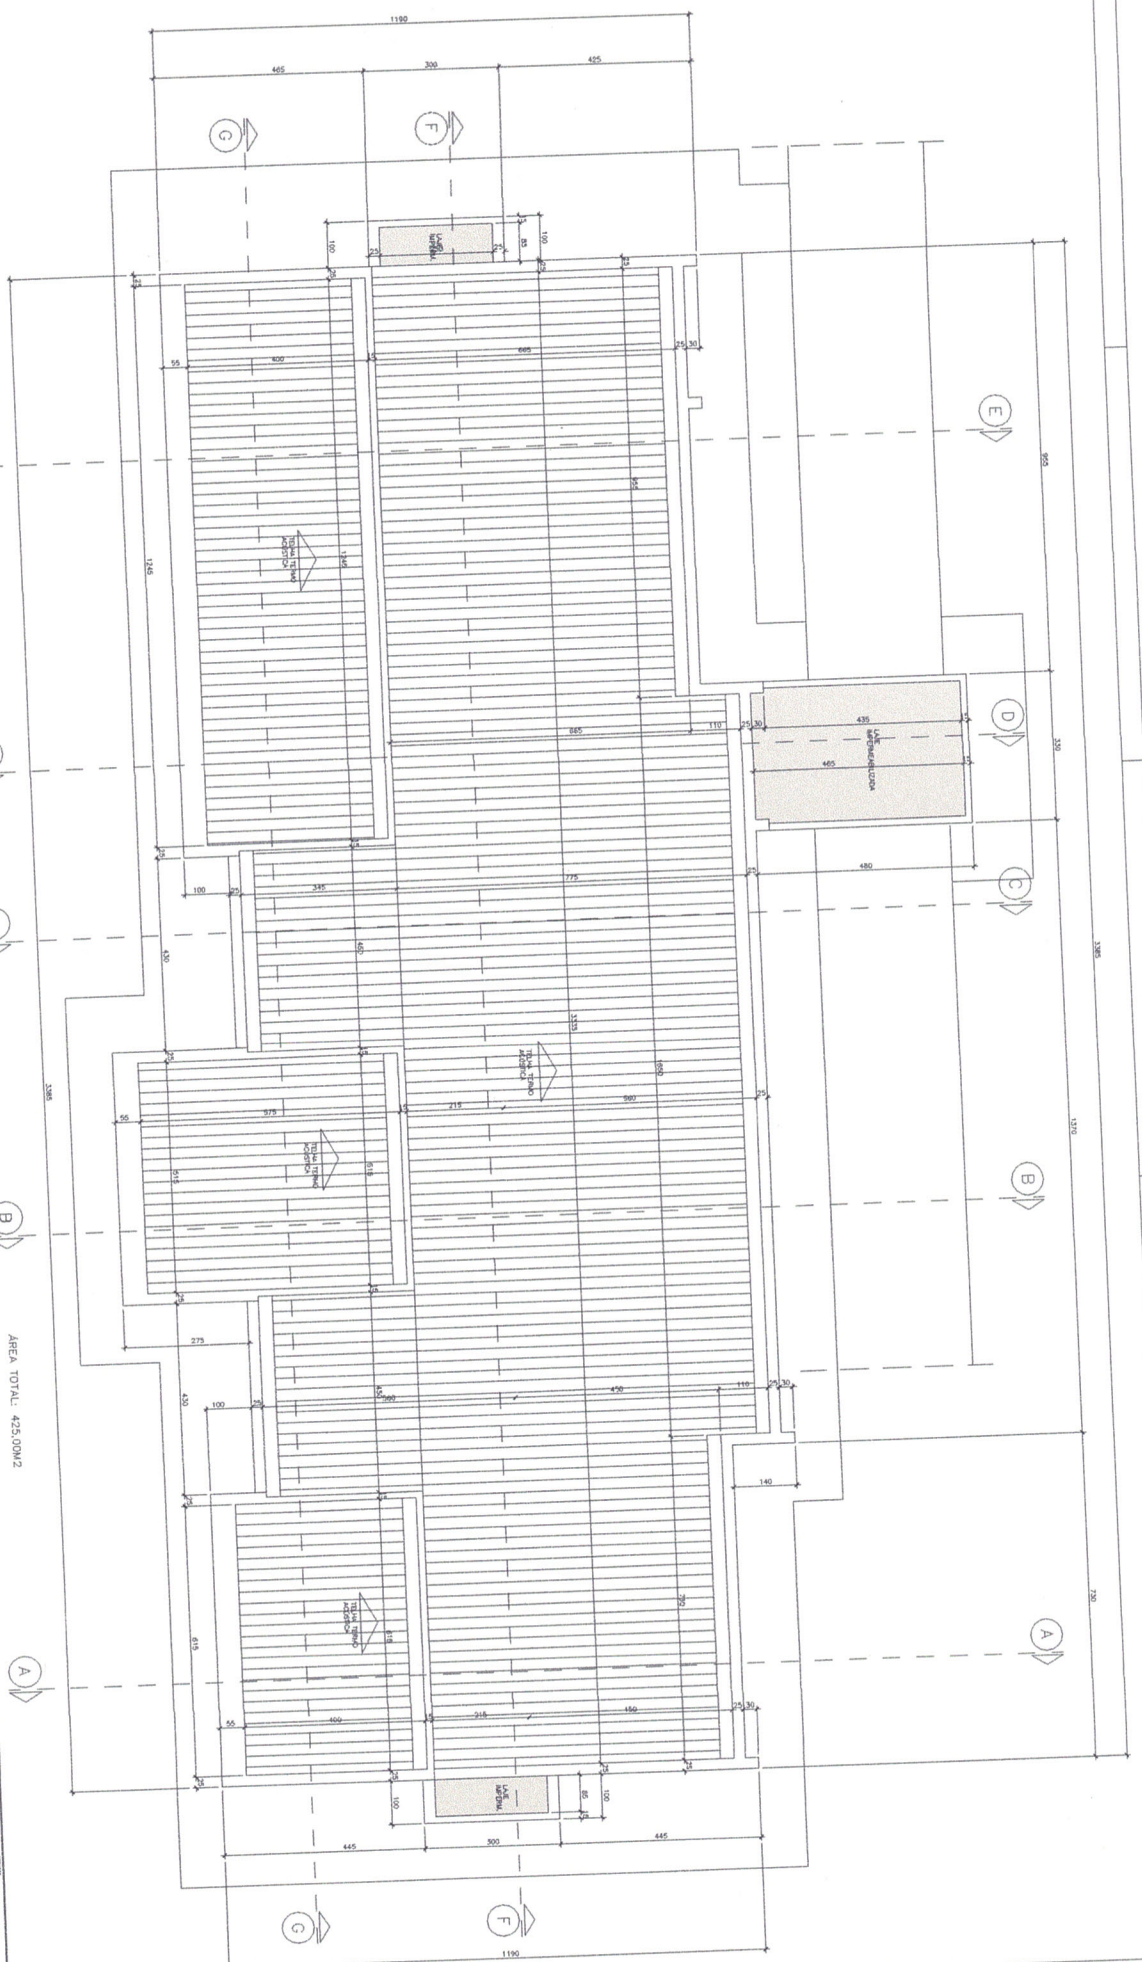

ÁREA TOTAL: 425,00M²

OBSERVAÇÕES:
1. INSCRIÇÃO DEVERÁ SER RECORRIDAS
2. M. OBRAS ANTERIORES DEVERÁ SER VISTORADA E RE-
CORRIDAS EM FUNÇÃO DAS MEDIDAS PROPOSTAS, NOMEN-
CLATURAS, ESTATUTOS, TERCEIROS, ETC. PARA O PROJETO
3. OS ESPAÇOS AMOSTRACIONAIS DEVERÁ SEREM ADAPTADOS
EM FUNÇÃO DA DISTRIBUIÇÃO E USO.
4. O PROJETO DEVERÁ SER TOTALMENTE RE-
VISADO EM FUNÇÃO DA NOVA PLANTA E DIMENSÕES.

SECRETARIA MUNICIPAL DE PLANEJAMENTO		SECRETARIA MUNICIPAL DE EDUCAÇÃO	
SECRETARIA MUNICIPAL DE INFRAESTRUTURA		SECRETARIA MUNICIPAL DE SAÚDE	
PROJETO DE ARQUITETURA PARA A RECONSTRUÇÃO DO CENTRO DE MÚLTIPLO USO			
PLANTA COBERTURA / EXECUÇÃO			
PROJETO	REVISÃO	DATA	FECHA
03			


Leonardo Donizeti Alves
 CAU A83743-1
 Secretário de Infraestrutura
 Urbana