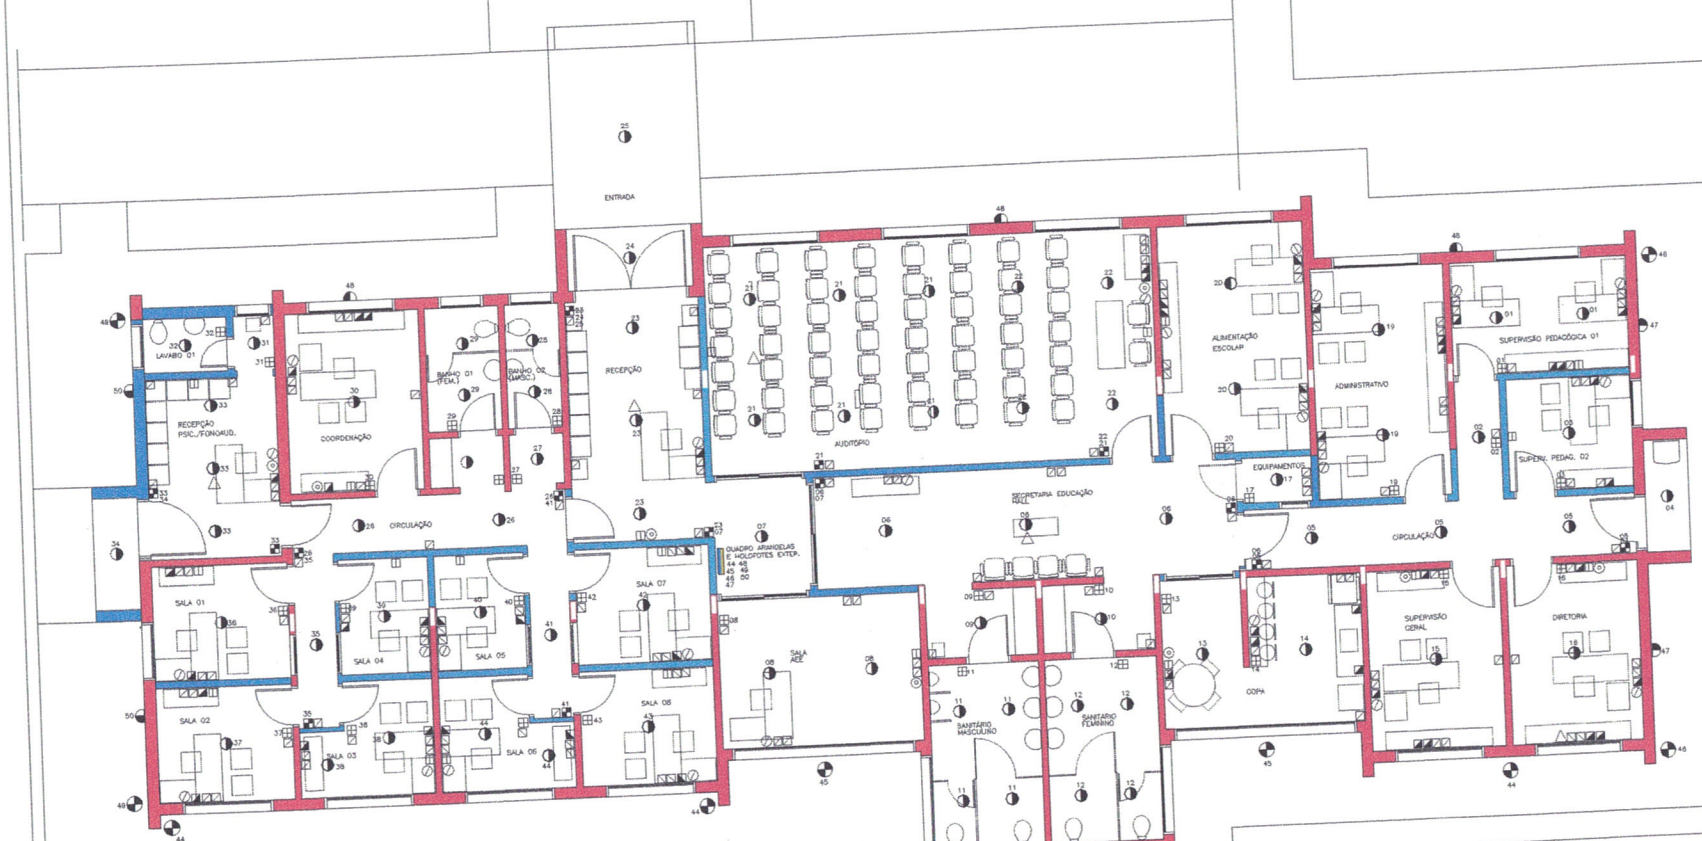

PONTOS DE ELÉTRICA PAREDES

SECRETARA EDUCAÇÃO E CENTRO ATEND.
PSICOPEDAGOGOS E FONOAUDIOLOGIA

ÁREA TOTAL: 425,00M2

OBSERVAÇÕES:
01. AS DIMENSÕES INDICADAS DEVERÃO SER RECONFERIDAS NA OBRA.
02. OS PONTOS DE ELÉTRICA DEVERÃO SER CALCULADOS EM PROJETOS ESPECÍFICOS E POR PROFISSIONAL CREDENCIADO.
03. A ESPECIFICAÇÃO DAS LUMINÁRIAS SERÁ FEITA PELA PREFEITURA MUNICIPAL.
04. PREVER PROJETO ESPECÍFICO DE SEGURANÇA (CÂMARAS, ALARMES E OUTROS).
05. A ILUMINAÇÃO DE EMERGÊNCIA DEVERÁ SER DEFINIDA EM PROJETO ESPECÍFICO (BOMBEIROS E OUTROS).
06. TODOS OS PROJETOS ESPECÍFICOS EXECUTADOS POR PROFISSIONAIS CREDENCIADOS.
07. AS INDICAÇÕES ESTRUTURAIS SÃO APENAS INDICATIVAS EM RELAÇÃO AO PROJETO ESTRUTURAL COMPLETO, QUE DEVERÁ SER OBEDECIDO
08. A SÉRIE "18" DAS LUMINÁRIAS NÃO EXISTE

LEGENDA LUMINÁRIAS

- LUMINÁRIA EMBUTIR LÂMPADA MINI STAR
- LUMINÁRIA EMBUTIR LÂMPADA MINI STAR
- LUMINÁRIA EMBUTIR LÂMPADA MINI-SPOT
- LUMINÁRIA LÂMPADA FLUORES. 4x20
- LUMINÁRIA LÂMPADA FLUORES. 4x40
- LUMINÁRIA LÂMPADA TIPO FRIA
- LUMINÁRIA LÂMPADA PAR DUPLA
- LUMINÁRIA LÂMPADA PAR SIMPLES
- BALIZADOR H=30CM
- LUMINÁRIA LÂMPADA AR QUADRUPLA
- LUMINÁRIA LÂMPADA AR DUPLA
- LUMINÁRIA LÂMPADA AR SIMPLES GRANDE
- LUMINÁRIA LÂMPADA AR SIMPLES PEQUENA
- LUSTRE PRINCIPAL
- LUMINÁRIA DICRÓICA DE EMBUTIR
- LUMINÁRIA MICRO-DICRÓICA
- ARANDELA

LEGENDA TOMADAS E INTERRUPTORES

- INTERRUPTOR SIMPLES
- INTERRUPTOR PARALELO
- ARANDELA
- TOMADA BAIXA
- TOMADA 1/2 ALTURA.
- TOMADA ALTA (210CM.).
- COMPUTADOR (TOMADA E INTERL.)
- PONTO CHUVEIRO ELÉTRICO
- TOMADA PARA AR-CONDICIONADO
- ANTENA DE T.V.
- TOMADA DE PISO
- HOLOFOTE EXTERNO
- TELEFONE
- VENTILADOR DE TETO
- SOM INTERLIGADO COM CENTRAL

PREFEITURA MUNICIPAL DIVINOLÂNDIA, S.P.	OSWALDO R. JUNQUEIRA NETO
ADEQUAÇÃO E CONCLUSÃO DO CENTRO DE MULTIPLO USO	
PONTOS ELÉTRICA PAREDES / EXECUÇÃO	
DATA: 08/19	ESCALA: 1:50
LEONARDO DONIZETI ALVES – ARQUITETO E URBANISTA CAU A83743-1	FOLHA Nº: D 05

Leonardo Donizeti Alves
CAU A83743-1
Secretário de Infraestrutura Urbana