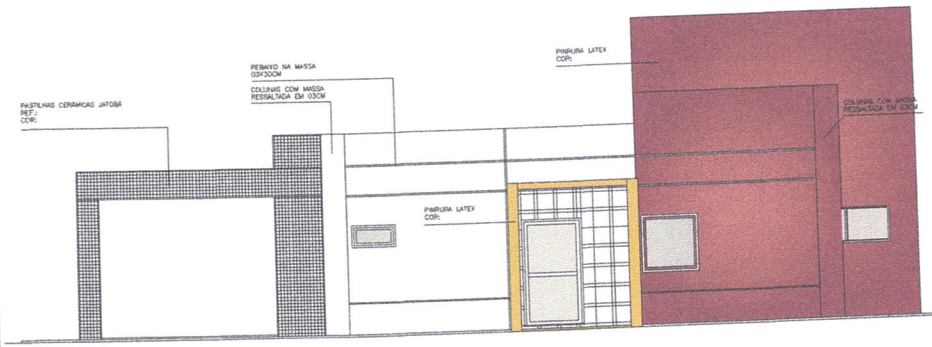

FACHADA LATERAL DIREITA

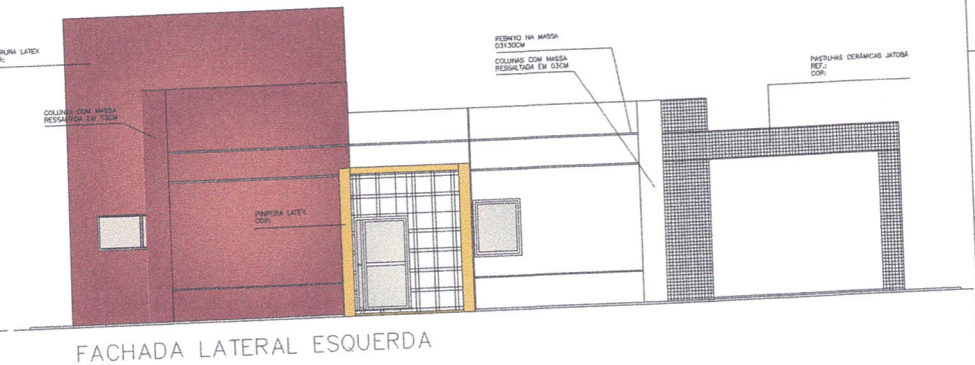

FACHADA LATERAL ESQUERDA

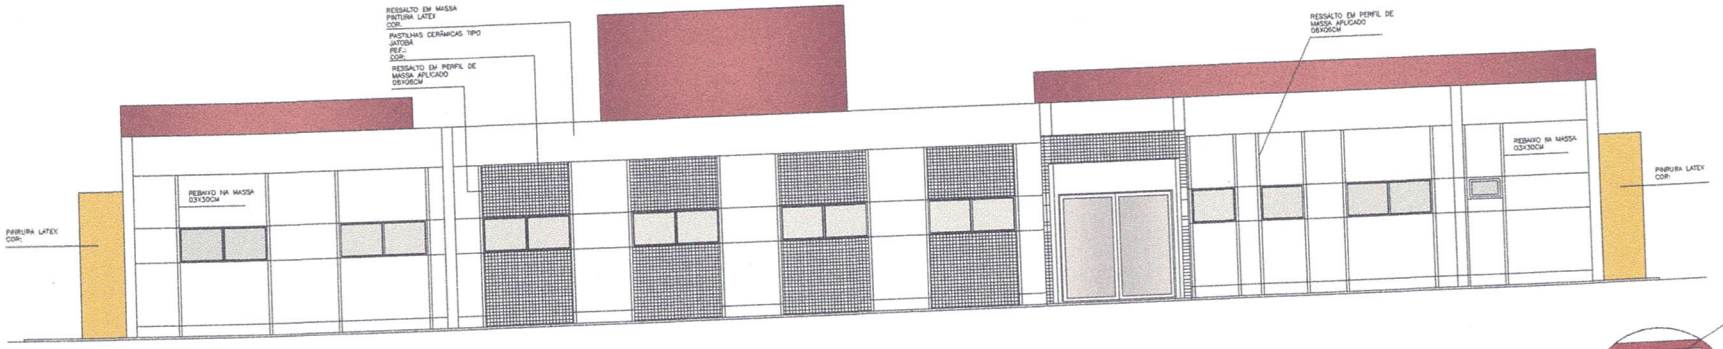

FACHADA POSTERIOR

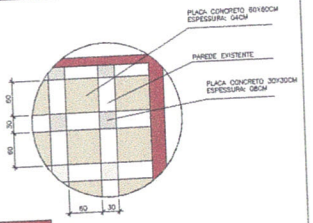

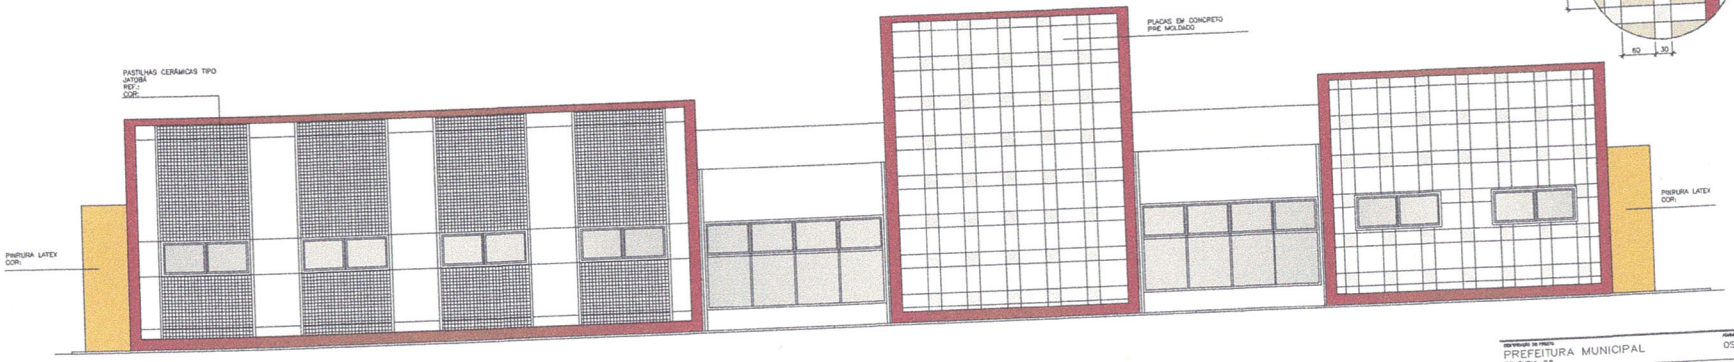

FACHADA PRINCIPAL

OBSERVAÇÕES:
01. AS DIMENSÕES INDICADAS DEVERÃO SER RECONFERIDAS NA OBRA.
02. A ESTRUTURA EXISTENTE DEVERÁ SER VISTORIADA E RECALCULADA EM FUNÇÃO DAS MUDANÇAS PREVISTAS. NOVO PROJETO ESTRUTURAL DEVERÁ SER FEITO POR PROFISSIONAL HABILITADO.
03. OS ESPAÇOS DIMENSIONADOS ESTÃO DENTRO DAS POSSIBILIDADES DA OBRA EXISTENTE E PODERÃO SOFRER ADAPTAÇÕES EM FUNÇÃO DA LEGISLAÇÃO E USO.
04. O PROJETO DE INSTALAÇÕES DEVERÁ SER TOTALMENTE REVISADO EM FUNÇÃO DA NOVA PLANTA E DEMANDAS.

PREFEITURA MUNICIPAL ORLÂNDIA - S.P.	OSWALDO R. JUNQUEIRA NETO
ADEQUAÇÃO E CONCLUSÃO DO CENTRO DE MULTIPLO USO	
FACHADAS / EXECUÇÃO	
LEONARDO DONIZETI ALVES - ARQUITETO E URBANISTA	FOLHA D 06

Leonardo Donizeti Alves
CAU A83743-1
Secretário de Infraestrutura Urbana