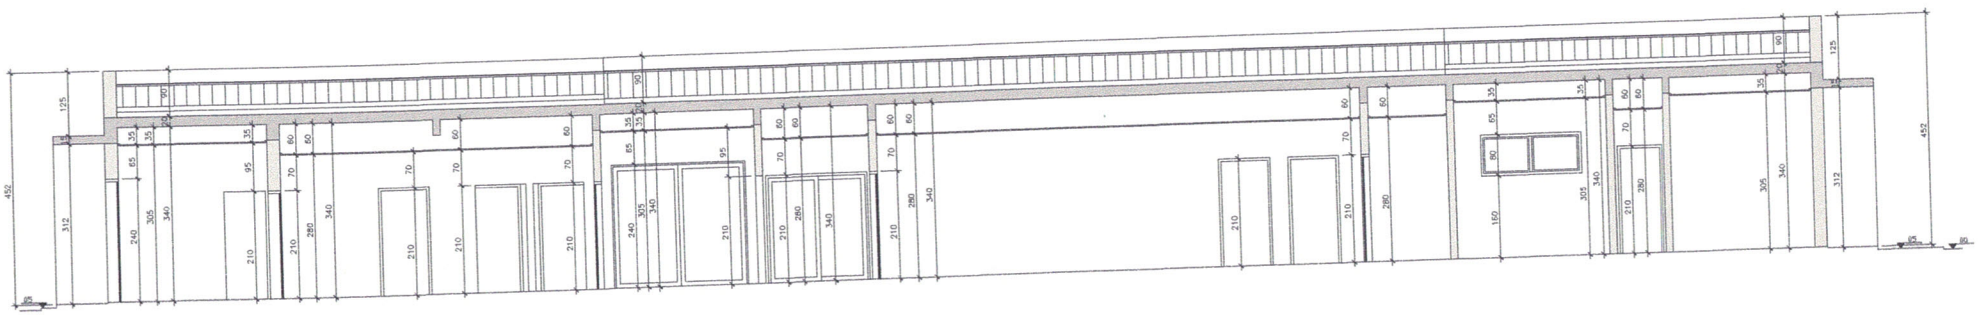

CORTE FF

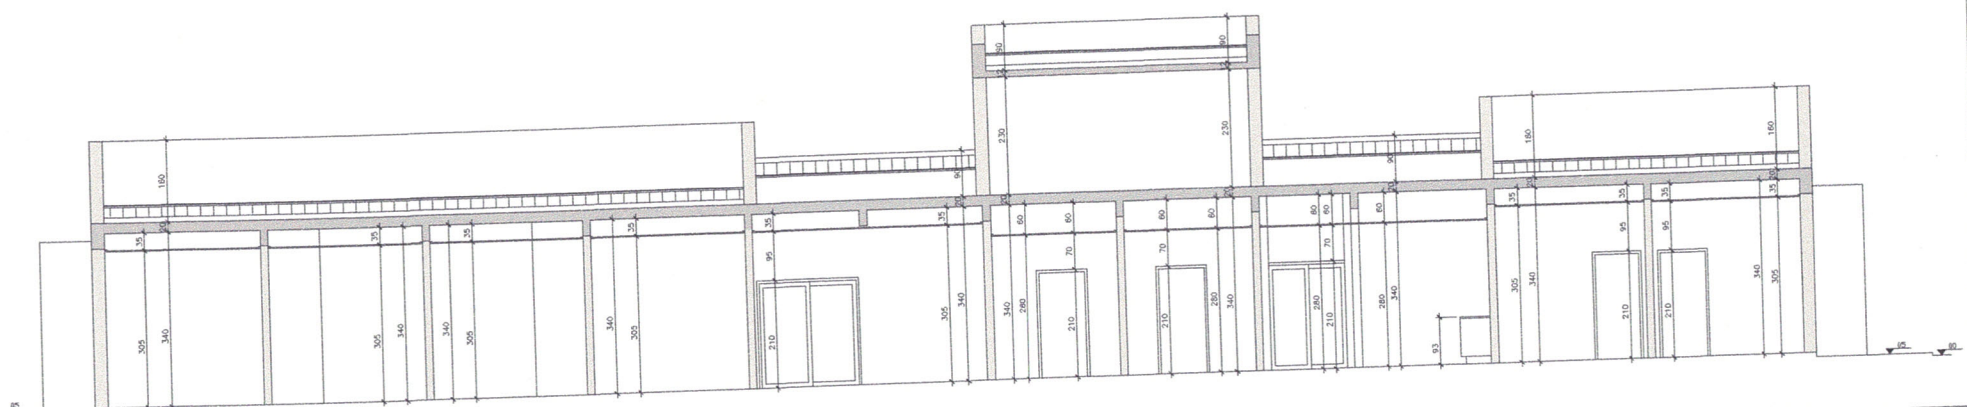

CORTE GG

OBSERVAÇÕES:
01. AS DIMENSÕES INDICADAS DEVERÃO SER RECONFERIDAS NA OBRA.
02. A ESTRUTURA EXISTENTE DEVERÁ SER VISTORIADA E RE-CALCULADA EM FUNÇÃO DAS MUDANÇAS PREVISTAS. NOVO PROJETO ESTRUTURAL DEVERÁ SER FEITO POR PROFISSIONAL HABILITADO.
03. OS ESPAÇOS DIMENSIONADOS ESTÃO DENTRO DAS POSSI-BILIDADES DA OBRA EXISTENTE E PODERÃO SOFRER ADAPTAÇÕES EM FUNÇÃO DA LEGISLAÇÃO E USO.
04. O PROJETO DE INSTALAÇÕES DEVERÁ SER TOTALMENTE RE-VISADO EM FUNÇÃO DA NOVA PLANTA E DEMANDAS.

REPARTIÇÃO DO PROJETO: PREFEITURA MUNICIPAL ORLÂNDIA, S.P.	ADMINISTRAÇÃO: OSWALDO R. JUNQUEIRA NETO
TÍTULO DO DESENHO: ADEQUAÇÃO E CONCLUSÃO DO CENTRO DE MULTIPLO USO	
FASE DO PROJETO: CORTES FF/GG / EXECUÇÃO	
COORDENADOR / DESENHO / COLABORADOR	
DATA: 06.12.19 / ESCALA: 1:50 / ARQUIVO	EDIÇÃO: D / FOLHA NO.: 08
LEONARDO DONIZETI ALVES – ARQUITETO E URBANISTA CNO: A83743-1 RRT 8084883	

Leonardo Donizeti Alves
CAU A83743-1
Secretário de Infraestrutura Urbana