





CAIXA DE AREIA  
(PROJETADA)

ELEVATÓRIA  
(PROJETADA)

-  INTERVENÇÕES A CURTO PRAZO
-  INTERVENÇÕES A MÉDIO PRAZO

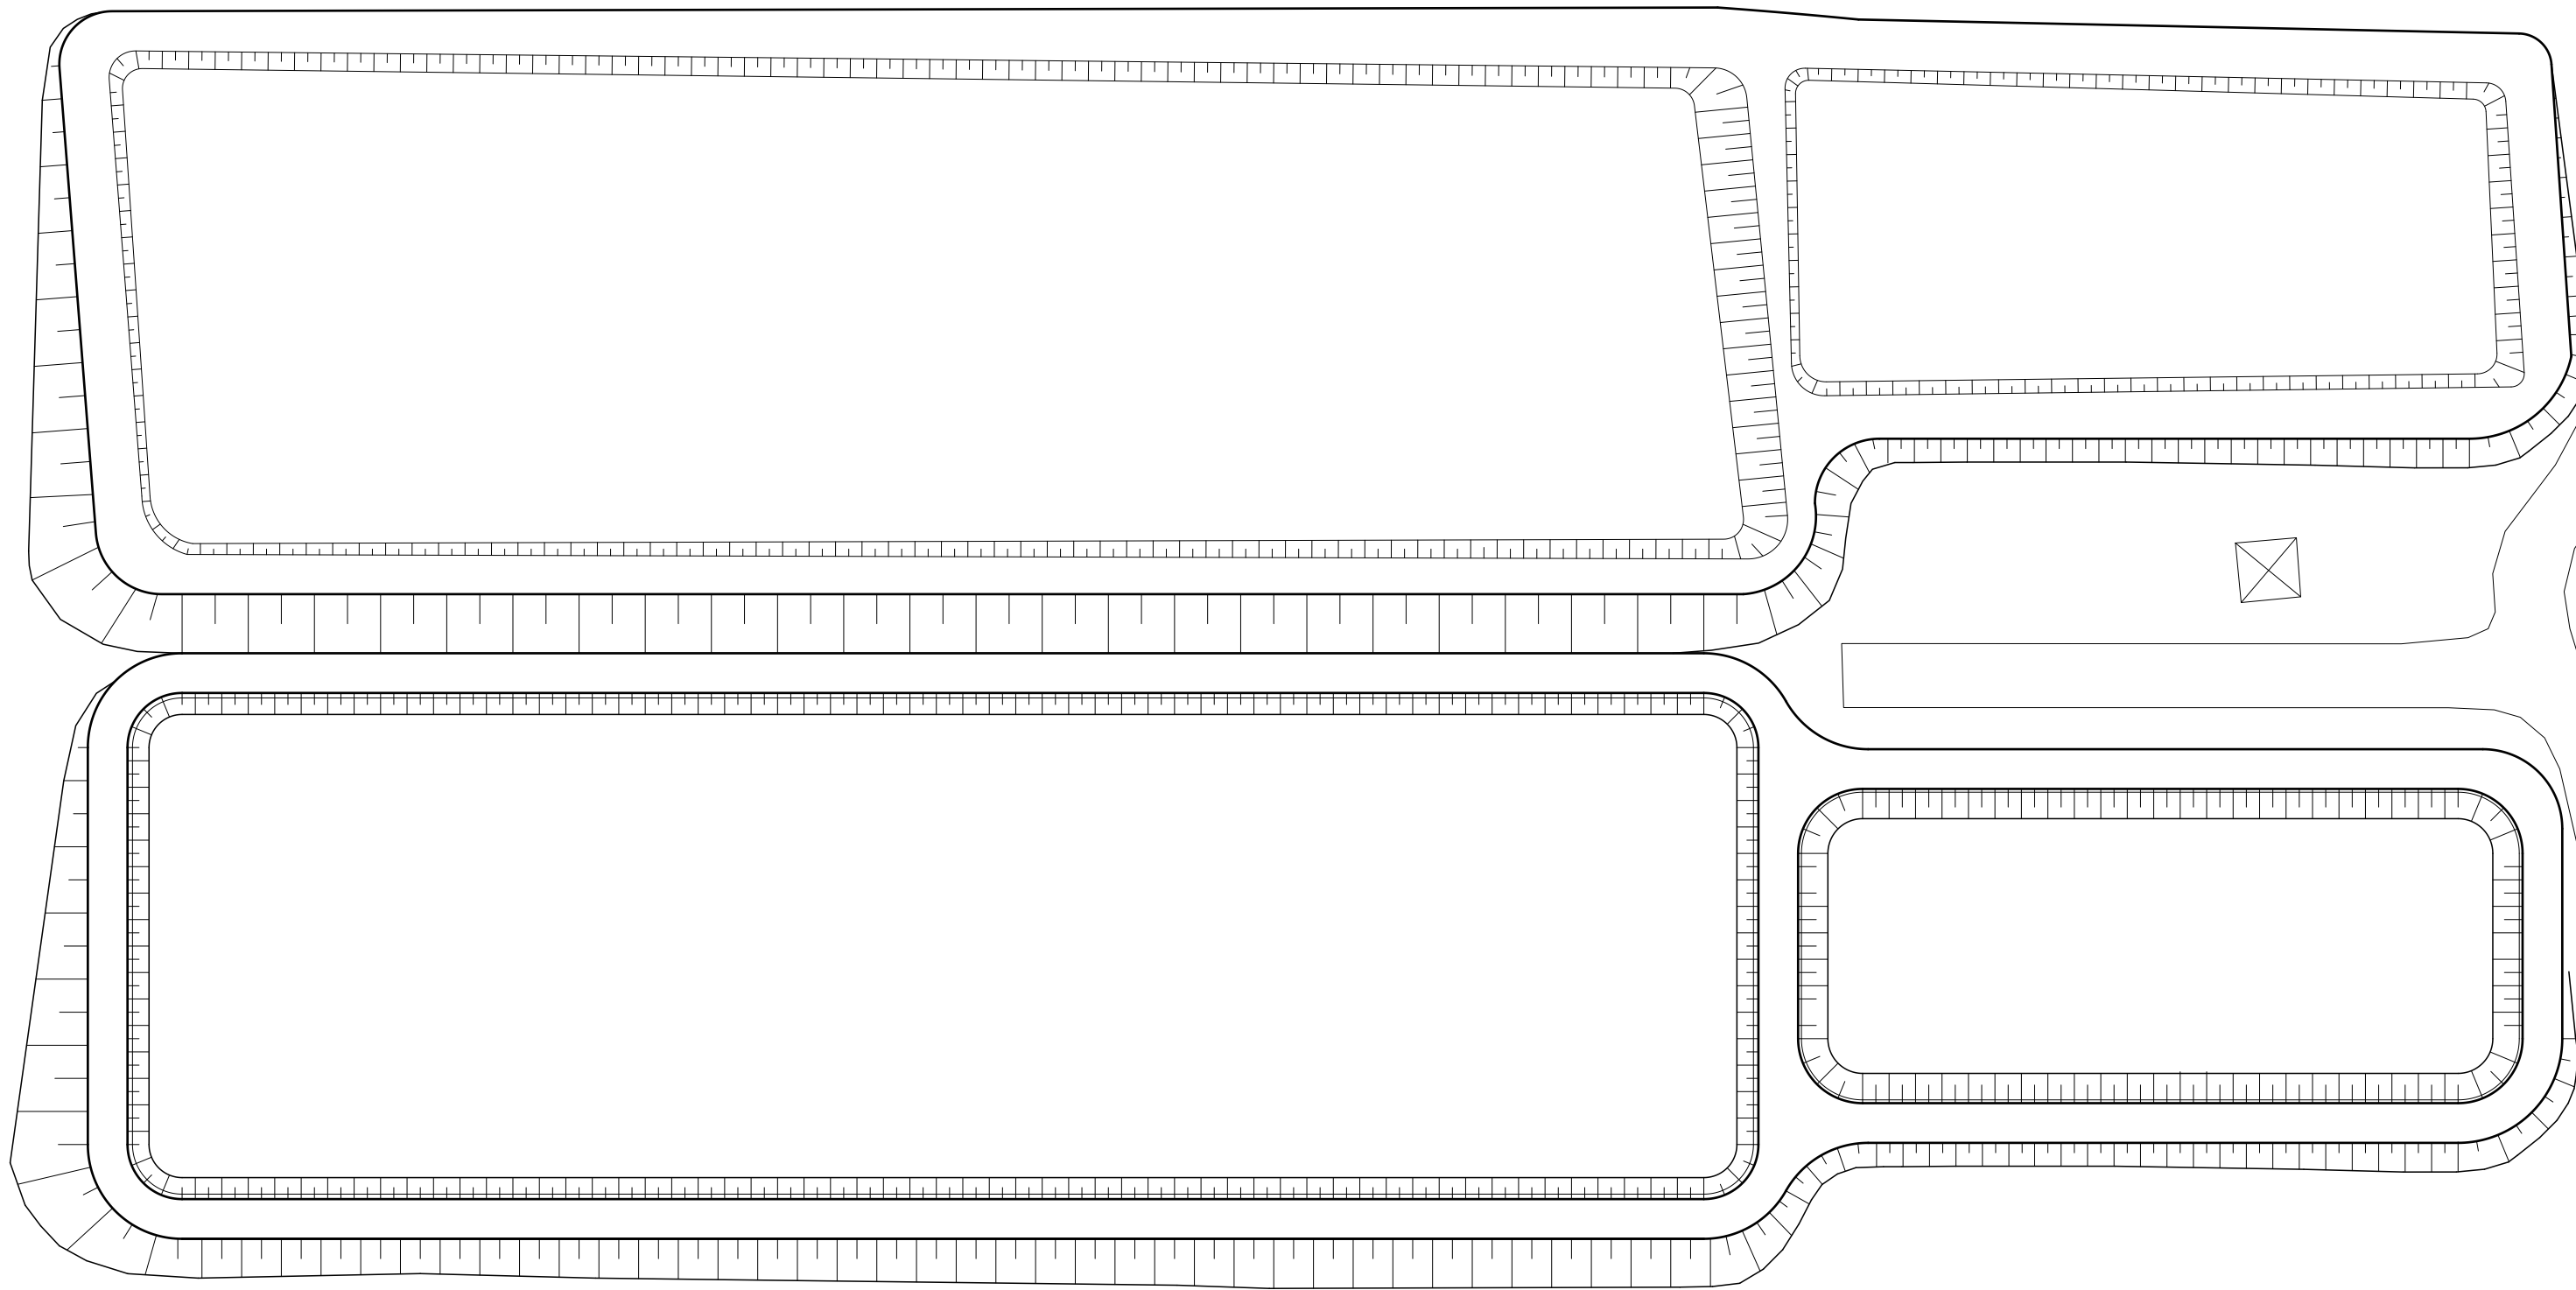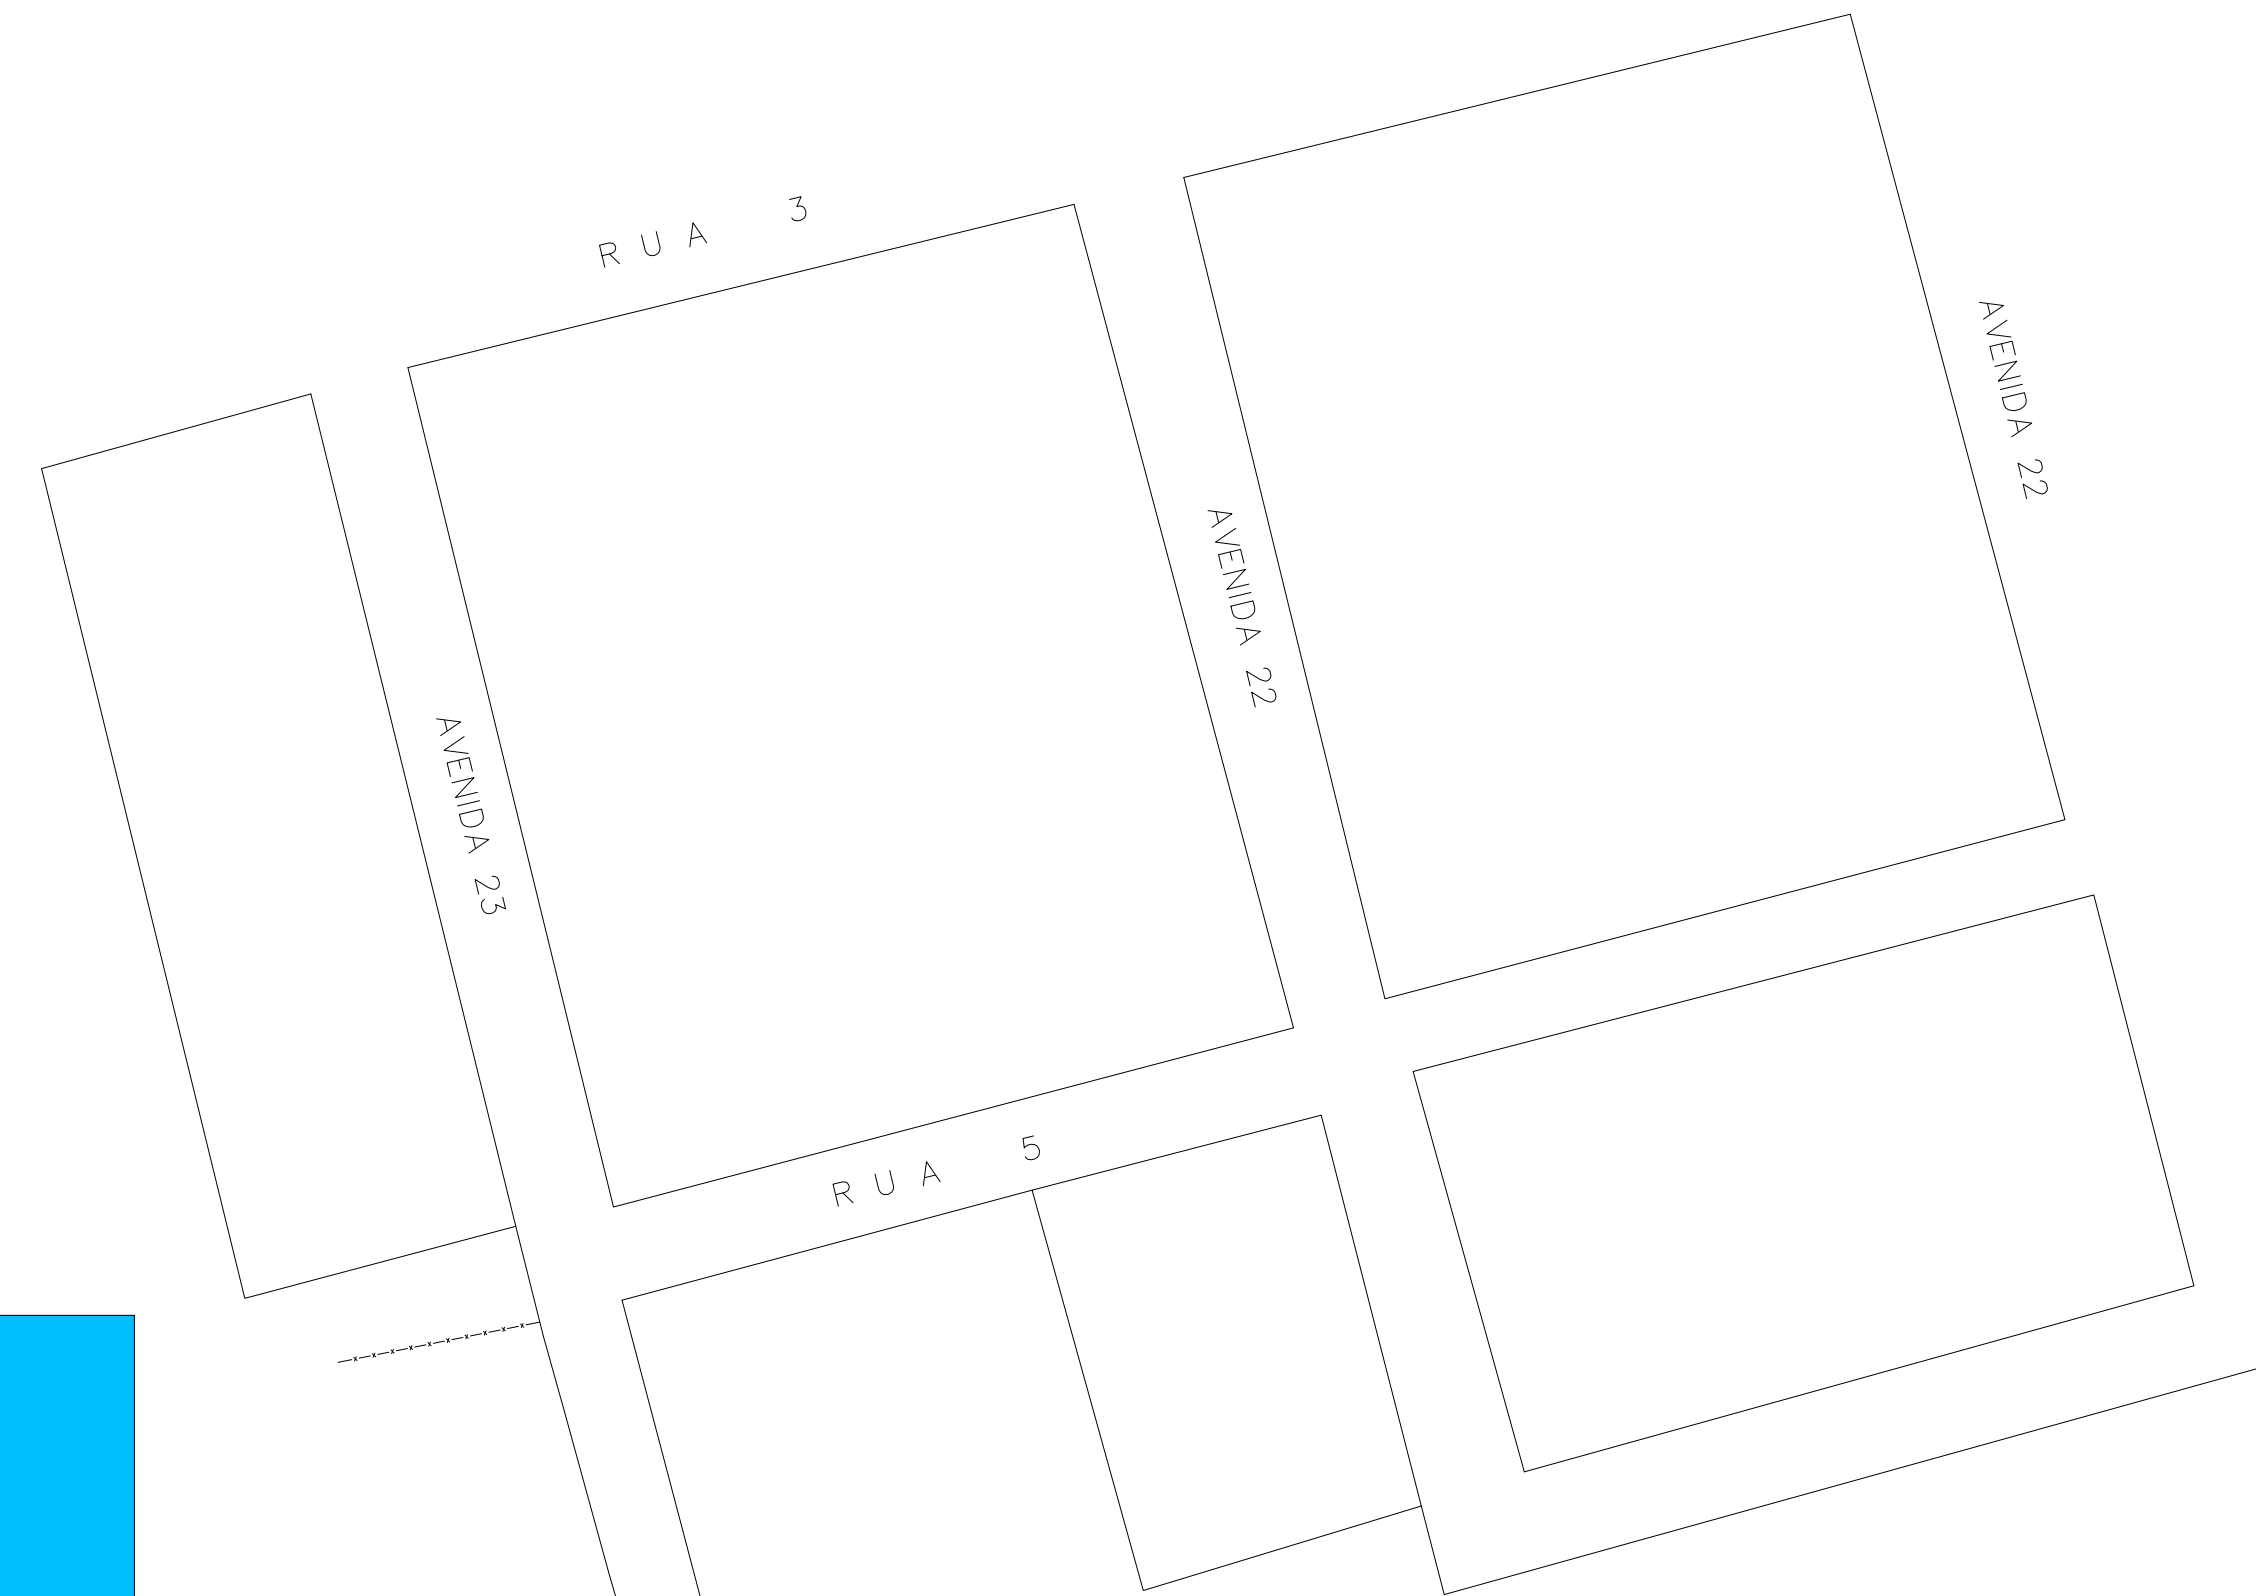

← RIBEIRÃO DO AGUDO

PREFEITURA MUNICIPAL DE ORLÂNDIA PLANO MUNICIPAL DE SANEAMENTO SISTEMA DE ESGOTAMENTO SANITÁRIO DE ORLÂNDIA ESTAÇÃO DE TRATAMENTO DE ESGOTOS DE ORLÂNDIA LAYOUT PROPOSTO DA ETE		Nº
ÁREA PROJ.: MUNICÍPIO DE ORLÂNDIA		Nº CONTRATADA
SUB-ÁREA PROJ.: SISTEMA DE ESGOTAMENTO SANITÁRIO		ESCALA 1:1000
REV. 0	FL. 01/01	