


PLANTA DE BOCA DE LOBO SIMPLES  
SEM ESCALA




CORTE AA  
SEM ESCALA

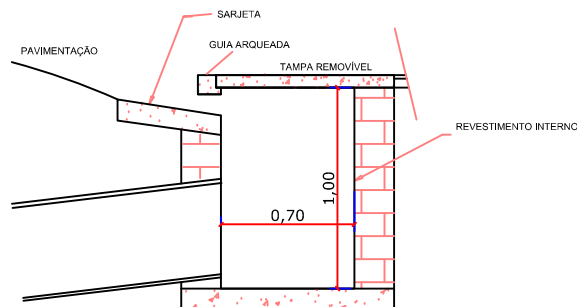

VISTA DE FRENTE  
SEM ESCALA

LEGENDA:

- POÇOS DE VISITA À EXECUTAR
- BOCAS DE LOBO À EXECUTAR
- SENTIDO DE ESCOAMENTO DAS ÁGUAS PLUVIAIS

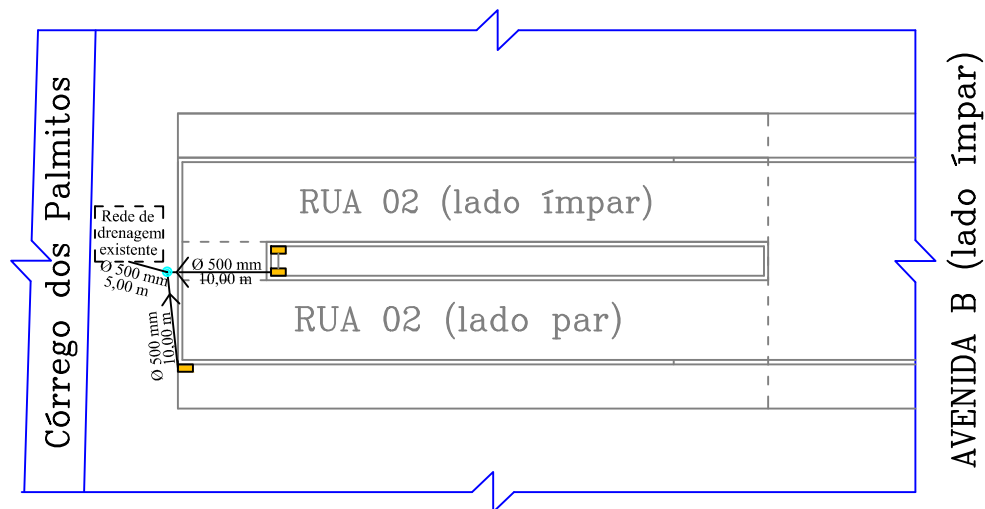

VISTA SUPERIOR DAS RUAS (Leito Carroçável de 6,00 m)  
ESCALA. 1:500

**PROJETO BÁSICO  
DRENAGEM**

ENDEREÇO:  
RUA 02, ENTRE AVENIDA B e CÓRREGO

LOCAL:  
LADO PAR E ÍMPAR

COMPRIMENTO TOTAL:  
25,00 m

BAIRRO:  
JARDIM BOA VISTA

DATA:  
28 JUNHO 2017

ESCALA:  
1:500

**FÁBIO TREVISANI**  
Responsável Técnico  
CREA/SP 5061474856  
ART 28027230172392902