



LEGENDA  
 Área à ser pavimentada


SEÇÃO TRANSVERSAL A-A DAS RUAS (Leito Carroçável de 6,00m)  
 ESCALA. 1:100

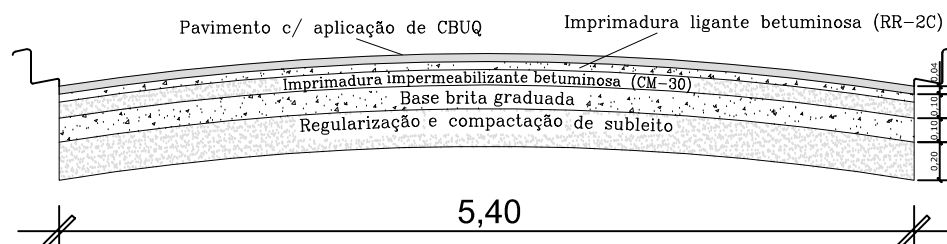

DETALHE DA PAVIMENTAÇÃO ASFÁLTICA  
 ESCALA. 1:50

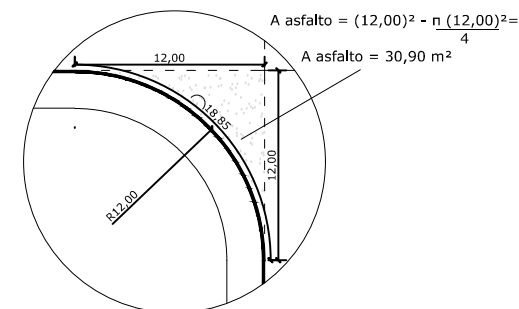

DETALHE RAIOS DE CURVATURA  
 ESCALA. 1:500

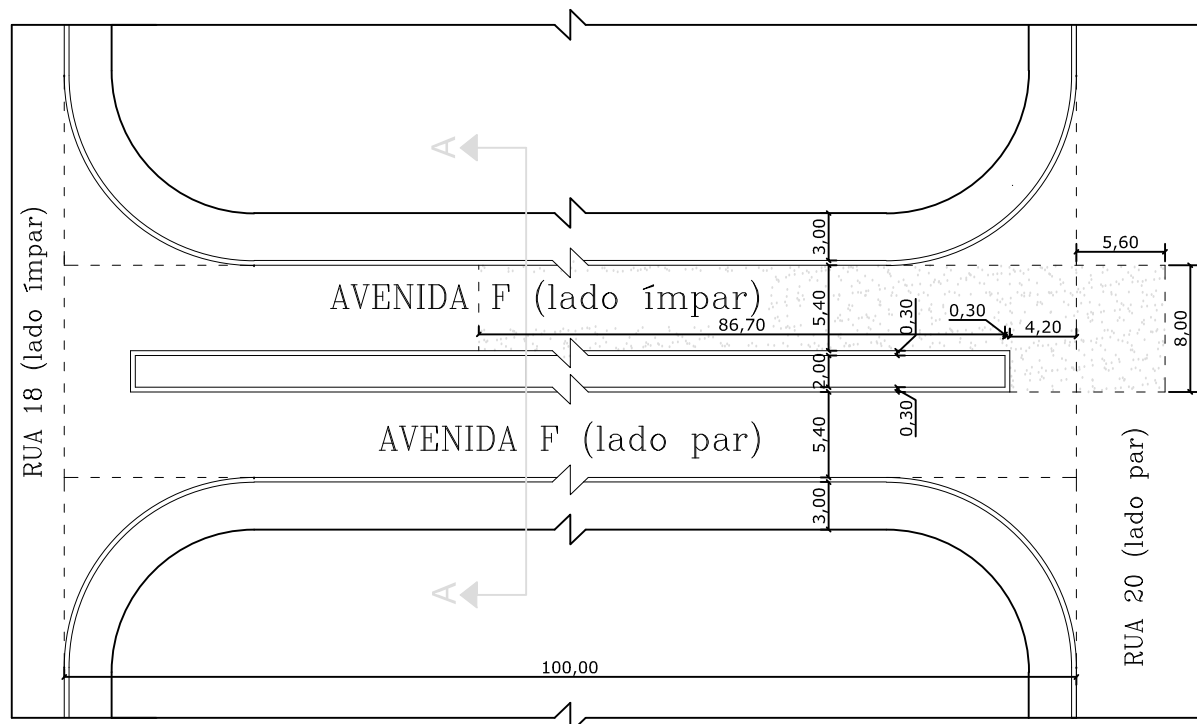

VISTA SUPERIOR DAS RUAS (Leito Carroçável de 6,00 m)  
 ESCALA. 1:500

## PROJETO BÁSICO PAVIMENTAÇÃO ASFÁLTICA

ENDEREÇO:  
 AVENIDA F, ENTRE RUA 18 E 20

LOCAL:  
 LADO ÍMPAR

ÁREA TOTAL:  
 548,20 m<sup>2</sup>

BAIRRO:  
 JARDIM BOA VISTA

DATA:  
 15 JULHO 2020

ESCALA:  
 1:50 / 1:100 / 1:500

Eng. Civil Alessandro Chiquini  
 Responsável Técnico  
 CREA/SP 5070132321