



SEÇÃO TRANSVERSAL A-A DAS RUAS (Leito Carroçável de 6,00m)
ESCALA. 1:100

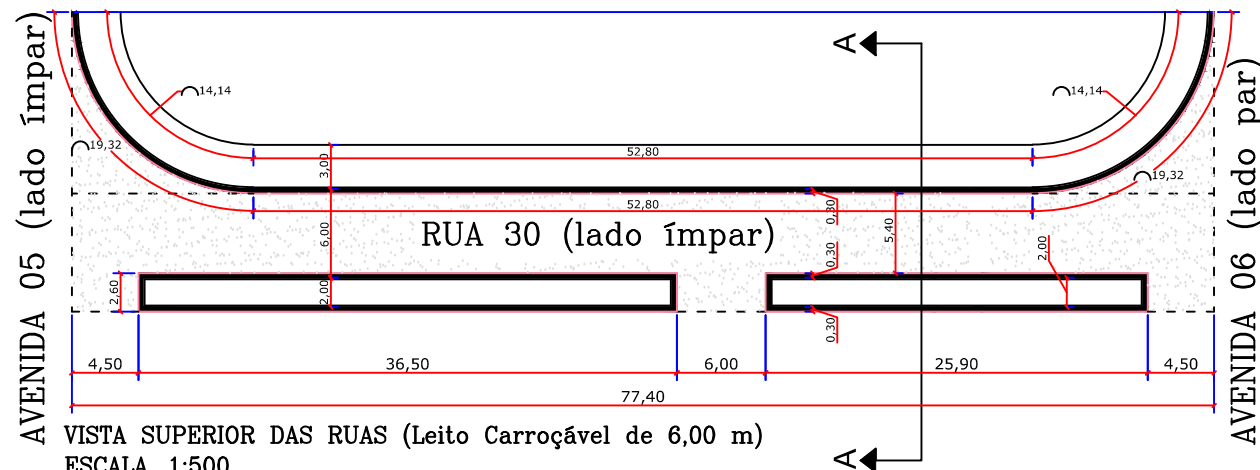

VISTA SUPERIOR DAS RUAS (Leito Carroçável de 6,00 m)
ESCALA. 1:500

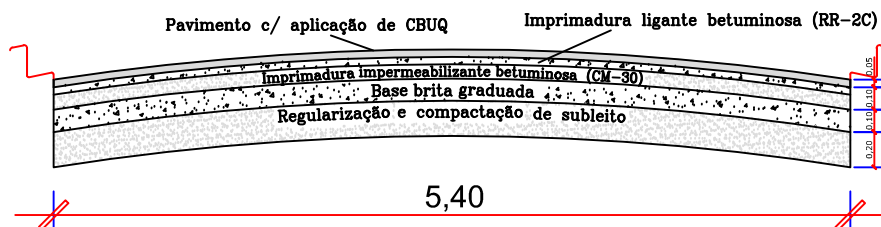


DETALHE DA PAVIMENTAÇÃO ASFÁLTICA
ESCALA. 1:50

LEGENDA

- Área à ser pavimentada
- Guia à ser construída

$$A_{\text{asfalto}} = (12,30)^2 \cdot \pi \frac{(12,30)^2}{4} =$$

$$A_{\text{asfalto}} = 32,47 \text{ m}^2$$

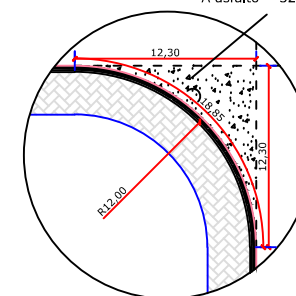

DETALHE RAIOS DE CURVATURA
ESCALA. 1:500

PROJETO BÁSICO PAVIMENTAÇÃO ASFÁLTICA

ENDEREÇO:

RUA 30, ENTRE AVENIDA 06 E 05

LOCAL:

LADO ÍMPAR

ÁREA TOTAL:

521,90 m²

BAIRRO:

JARDIM TEIXEIRA

DATA:

15 JULHO 2020

ESCALA:

1:50 / 1:100 / 1:500

Eng. Civil Alessandro Chiquini
Responsável Técnico
CREA/SP 5070132321