



DETALHE RAIO DE CURVATURA  
ESCALA. 1:500

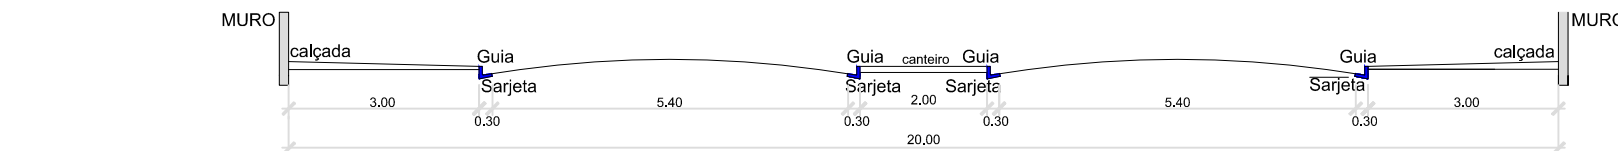


SEÇÃO TRANSVERSAL A-A DAS RUAS (Leito Carroçável de 6,00m)  
ESCALA. 1:100

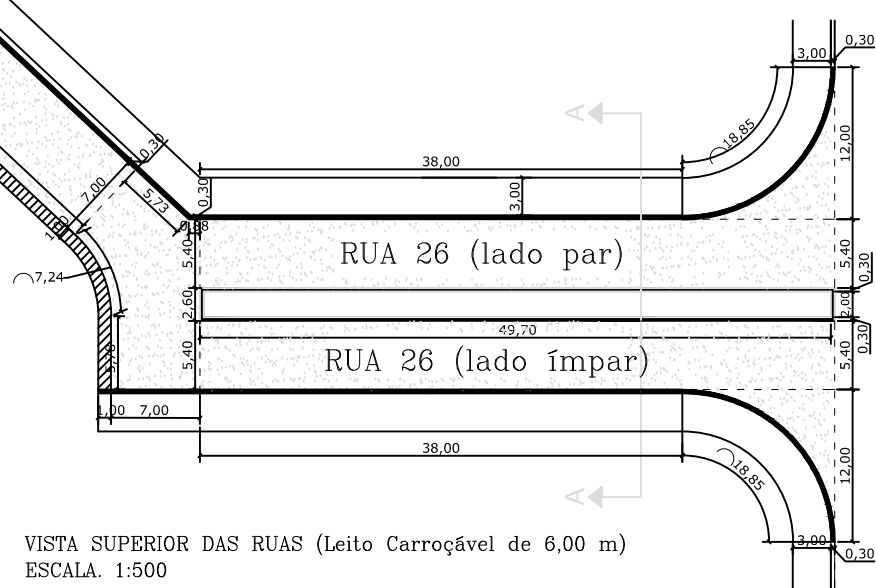

VISTA SUPERIOR DAS RUAS (Leito Carroçável de 6,00 m)  
ESCALA. 1:500

- LEGENDA
- Área à ser pavimentada
  - Sarjeta à ser Construído
  - Guia/sarjeta à ser construída

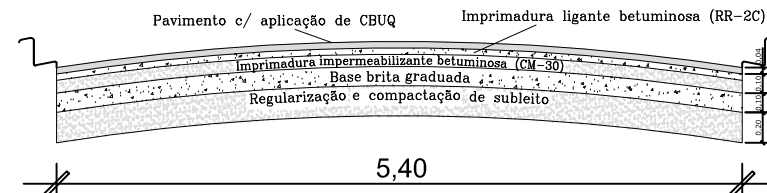

DETALHE DA PAVIMENTAÇÃO ASFÁLTICA  
ESCALA. 1:50

<b>PROJETO BÁSICO PAVIMENTAÇÃO ASFÁLTICA</b>		
ENDEREÇO: RUA 26, ENTRE AVENIDA 23 E MARGINAL	LOCAL: LADO PAR E ÍMPAR	ÁREA TOTAL: 1198,25 m <sup>2</sup>
BAIRRO: JARDIM CIDADE ALTA	DATA: 15 JULHO 2020	ESCALA: 1:50 / 1:100 / 1:500
Eng. Civil Alessandro Chiquini Responsável Técnico CREA/SP 5070132321		