


LEGENDA:	
	POÇO DE VISITA EXISTENTE
	BOCAS DE LOBO À EXECUTAR
	SENTIDO DE ESCOAMENTO DAS ÁGUAS PLUVIAIS

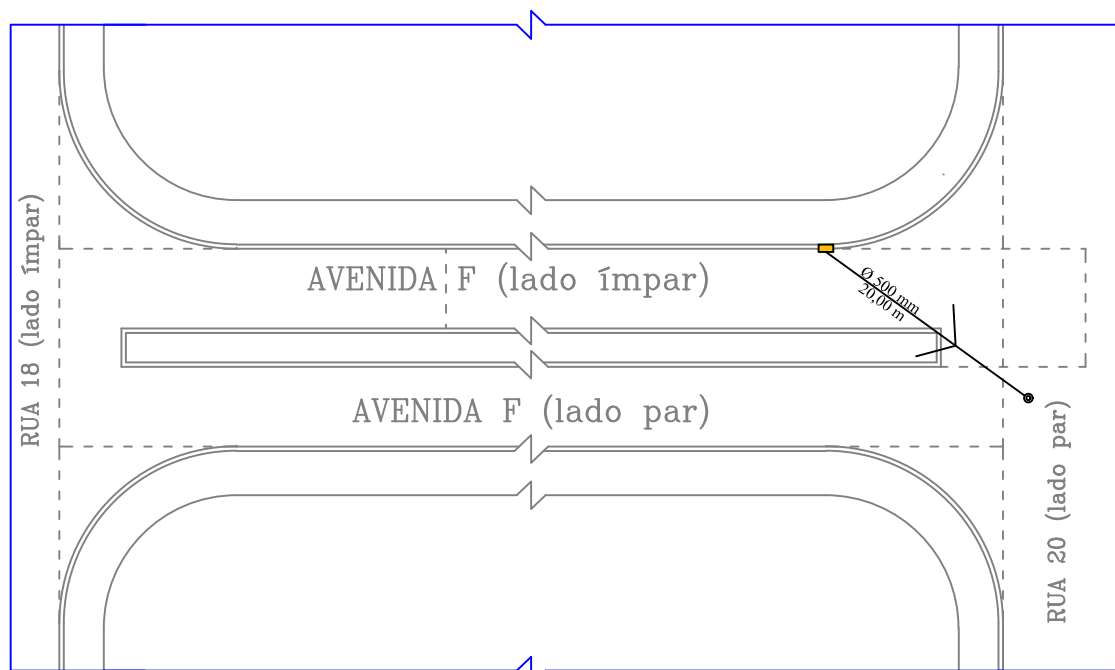

ESCALA. 1:500

PROJETO BÁSICO DRENAGEM

ENDEREÇO:
AVENIDA F, ENTRE RUA 18 E 20

LOCAL:
LADO ÍMPAR

COMPRIMENTO TOTAL:
20,00 m

BAIRRO:
JARDIM BOA VISTA

DATA:
15 JULHO 2020

ESCALA:
1:50 / 1:100 / 1:500

Eng. Civil Alessandro Chiquini
Responsável Técnico
CREA/SP 5070132321