


LEGENDA:	
	POÇO DE VISITA EXISTENTE
	BOCAS DE LOBO À EXECUTAR
	SENTIDO DE ESCOAMENTO DAS ÁGUAS PLUVIAIS

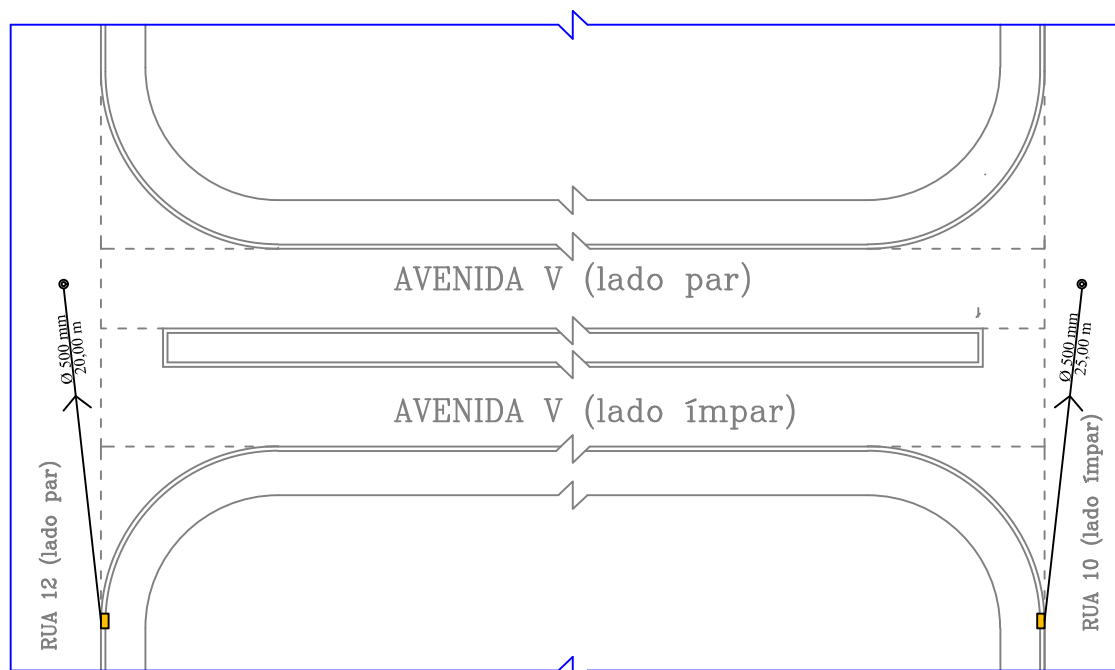

ESCALA. 1:500

## PROJETO BÁSICO DRENAGEM

ENDEREÇO:  
AVENIDA V, ENTRE RUA 10 E 12

LOCAL:  
LADO ÍMPAR

COMPRIMENTO TOTAL:  
55,00 m

BAIRRO:  
JARDIM SANTA RITA

DATA:  
15 JULHO 2020

ESCALA:  
1:50 / 1:100 / 1:500

**Eng. Civil Alessandro Chiquini**  
Responsável Técnico  
CREA/SP 5070132321