




SEÇÃO TRANSVERSAL A-A DAS RUAS (Leito Carroçável de 6,00m)
ESCALA. 1:100

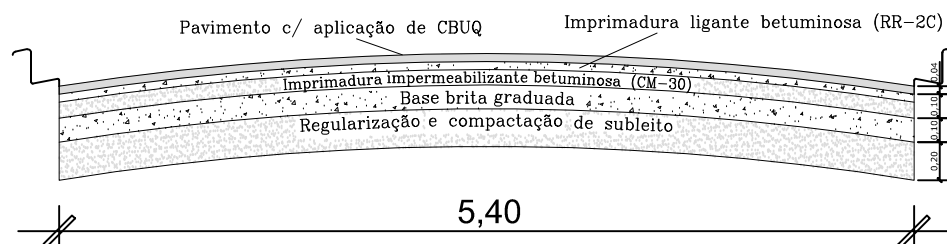

DETALHE DA PAVIMENTAÇÃO ASFÁLTICA
ESCALA. 1:50

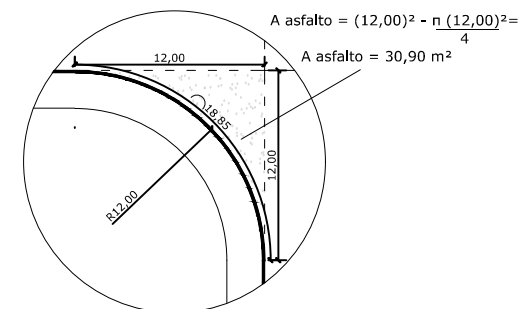

DETALHE RAIOS DE CURVATURA
ESCALA. 1:500

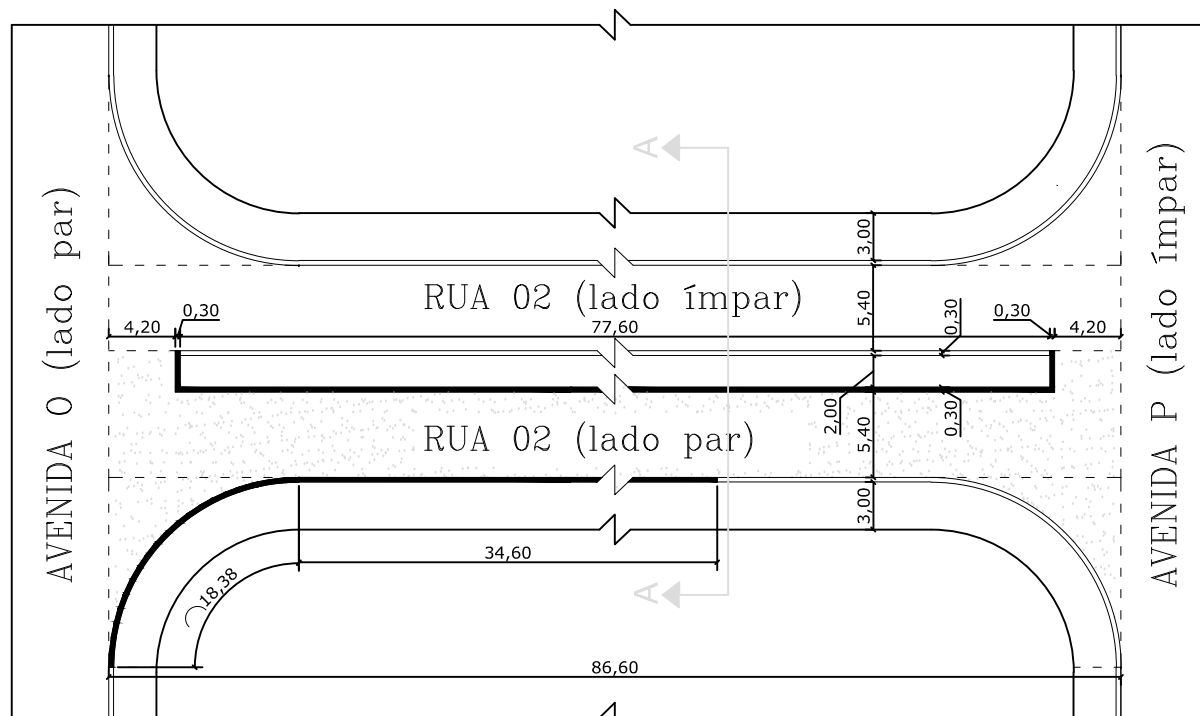

VISTA SUPERIOR DAS RUAS (Leito Carroçável de 6,00 m)
ESCALA. 1:500

PROJETO BÁSICO PAVIMENTAÇÃO ASFÁLTICA

ENDEREÇO:

RUA 02, ENTRE AVENIDA O E P

LOCAL:

LADO PAR

ÁREA TOTAL:

551,24 m²

BAIRRO:

JARDIM BOA VISTA

DATA:

15 JULHO 2020

ESCALA:

1:50 / 1:100 / 1:500

Eng. Civil Alessandro Chiquini

Responsável Técnico
CREA/SP 5070132321