



#### LEGENDA

- Área à ser pavimentada
- Guia à ser construída


SEÇÃO TRANSVERSAL A-A DAS RUAS (Leito Carroçável de 6,00m)  
ESCALA. 1:100

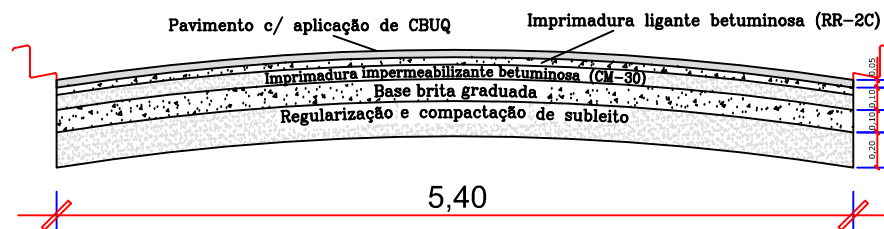

DETALHE DA PAVIMENTAÇÃO ASFÁLTICA  
ESCALA. 1:50

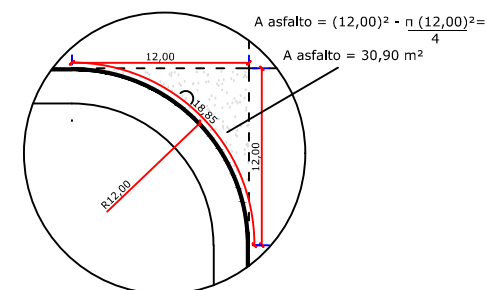

DETALHE RAIOS DE CURVATURA  
ESCALA. 1:500

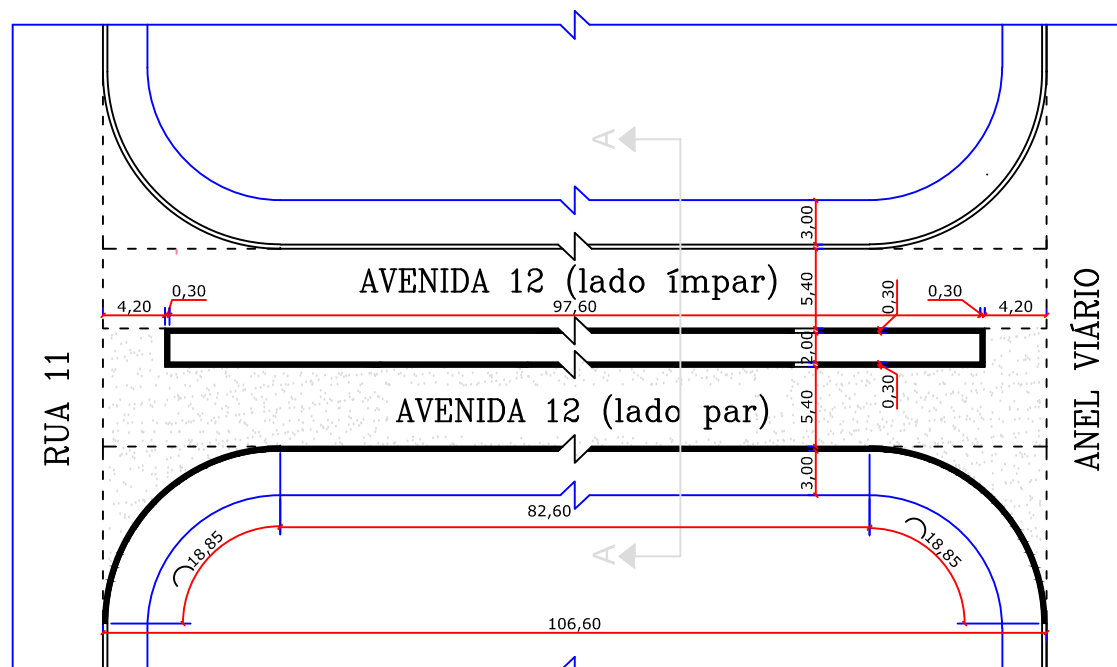

VISTA SUPERIOR DAS RUAS (Leito Carroçável de 6,00 m)  
ESCALA. 1:500

## PROJETO BÁSICO PAVIMENTAÇÃO ASFÁLTICA

#### ENDEREÇO:

AVENIDA 12, ENTRE RUA 11 E ANEL VIÁRIO

#### LOCAL:

LADO PAR

#### ÁREA TOTAL:

659,28 m²

#### BAIRRO:

JARDIM BANDEIRANTES

#### DATA:

15 JULHO 2020

#### ESCALA:

1:50 / 1:100 / 1:500

**Eng. Civil Alessandro Chiquini**

Responsável Técnico  
CREA/SP 5070132321