



LEGENDA

- Área à ser pavimentada
- Guia à ser construída


SEÇÃO TRANSVERSAL A-A DAS RUAS (Leito Carroçável de 6,00m)
ESCALA. 1:100

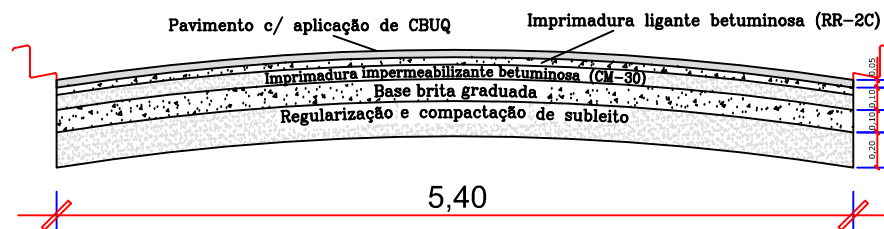

DETALHE DA PAVIMENTAÇÃO ASFÁLTICA
ESCALA. 1:50

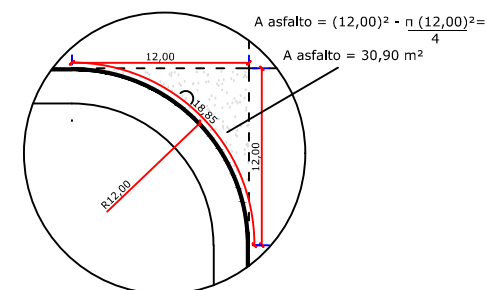

DETALHE RAIOS DE CURVATURA
ESCALA. 1:500

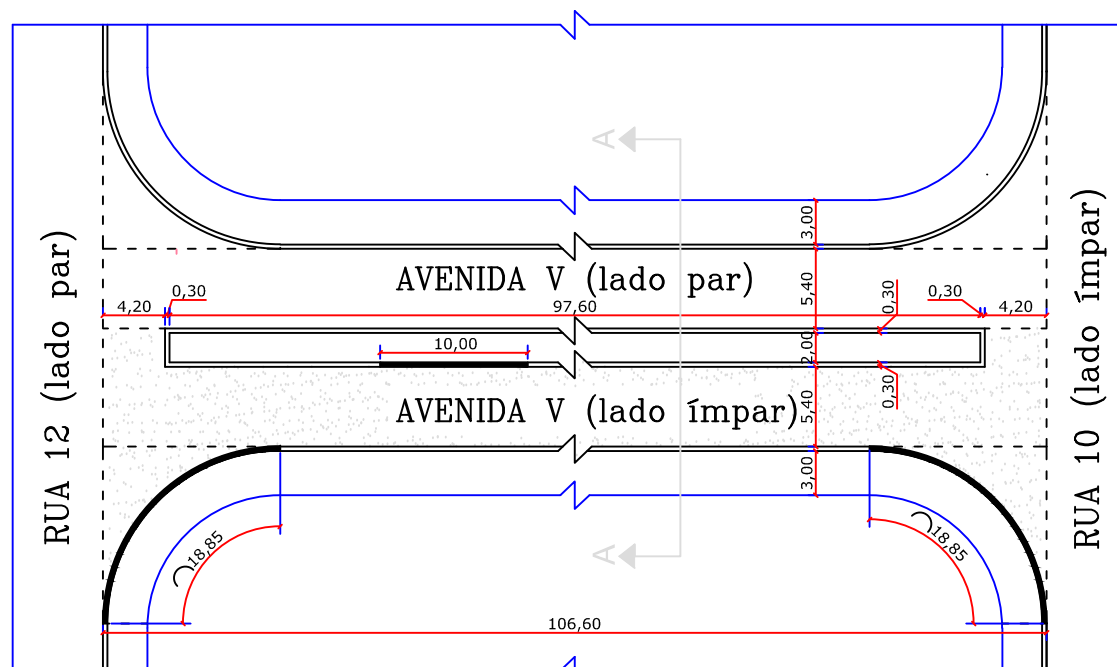

VISTA SUPERIOR DAS RUAS (Leito Carroçável de 6,00 m)
ESCALA. 1:500

PROJETO BÁSICO PAVIMENTAÇÃO ASFÁLTICA

ENDEREÇO:

AVENIDA V, ENTRE RUA 10 E 12

LOCAL:

LADO ÍMPAR

ÁREA TOTAL:

659,28 m²

BAIRRO:

JARDIM SANTA RITA

DATA:

15 JULHO 2020

ESCALA:

1:50 / 1:100 / 1:500

Eng. Civil Alessandro Chiquini

Responsável Técnico
CREA/SP 5070132321