


PLANTA DE BOCA DE LOBO SIMPLES  
SEM ESCALA

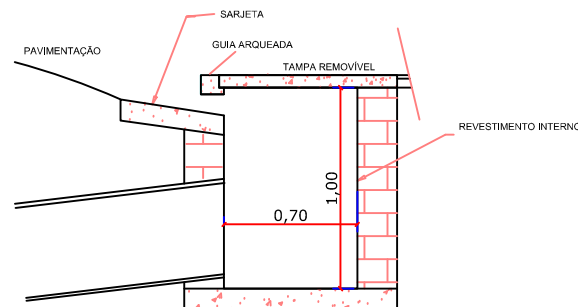


CORTE AA  
SEM ESCALA



VISTA DE FRENTE  
SEM ESCALA

LEGENDA:	
	POÇOS DE VISITA À EXECUTAR
	BOCAS DE LOBO À EXECUTAR
	SENTIDO DE ESCOAMENTO DAS ÁGUAS PLUVIAIS

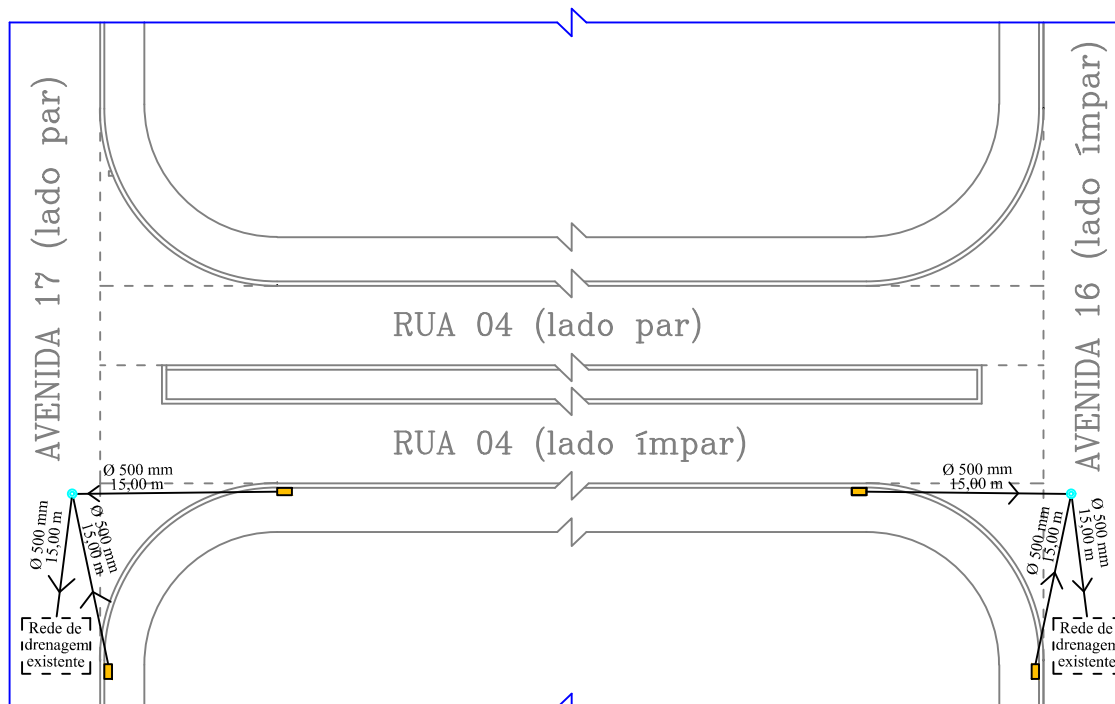

VISTA SUPERIOR DAS RUAS (Leito Carroçável de 6,00 m)

## PROJETO BÁSICO DRENAGEM

ENDEREÇO:  
RUA 04, ENTRE AVENIDA 16 E 17

LOCAL:  
LADO ÍMPAR

COMPRIMENTO TOTAL:  
90,00 m

BAIRRO:  
JARDIM NOVA ORLÂNDIA

DATA:  
15 JULHO 2020

ESCALA:  
1:500

**Eng. Civil Alessandro Chiquini**  
Responsável Técnico  
CREA/SP 5070132321