


LEGENDA

- MURO DE FECHAMENTO
- PLANTIO DE GRAMA
- BANCOS
- PORTÃO DE ACESSO

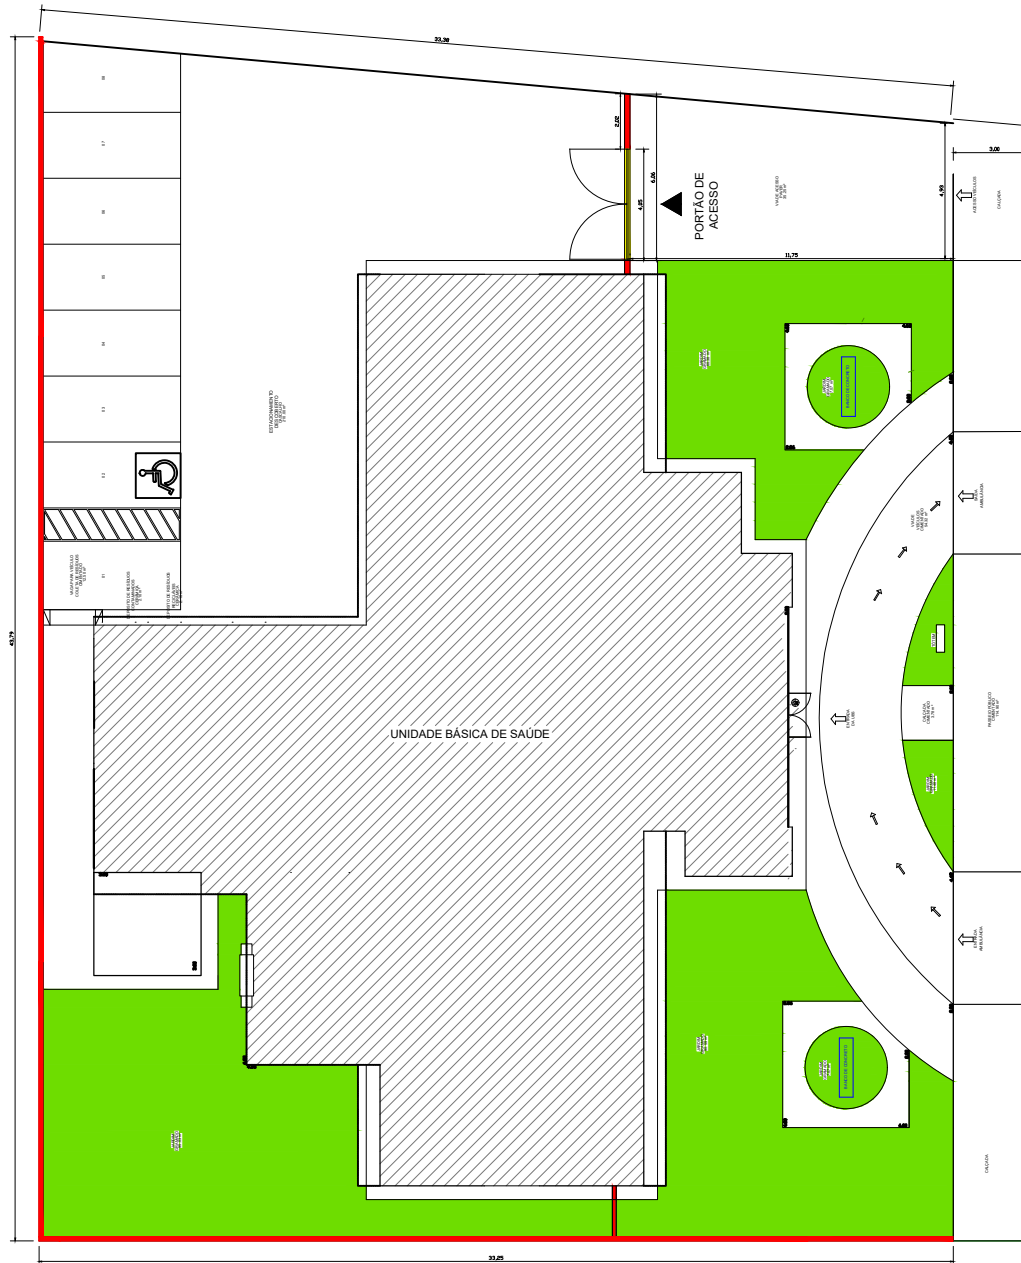

PREFEITURA MUNICIPAL DE ORLÂNDIA			
PLANTA DE ARQUITETURA			
Local: Rua 24, esq. com Avenida 19, Jd. Cidade Alta			
Escala: 1:50	Projeto de Arq:	Projeto de Paisag.	Projeto de Estrut.
ALBERTO LUIZ CAVALLARI Engenheiro Civil CRB/049.000/000001		OSVALDO MENDES JUNQUEIRA NETO Projeta Arquitetura	