



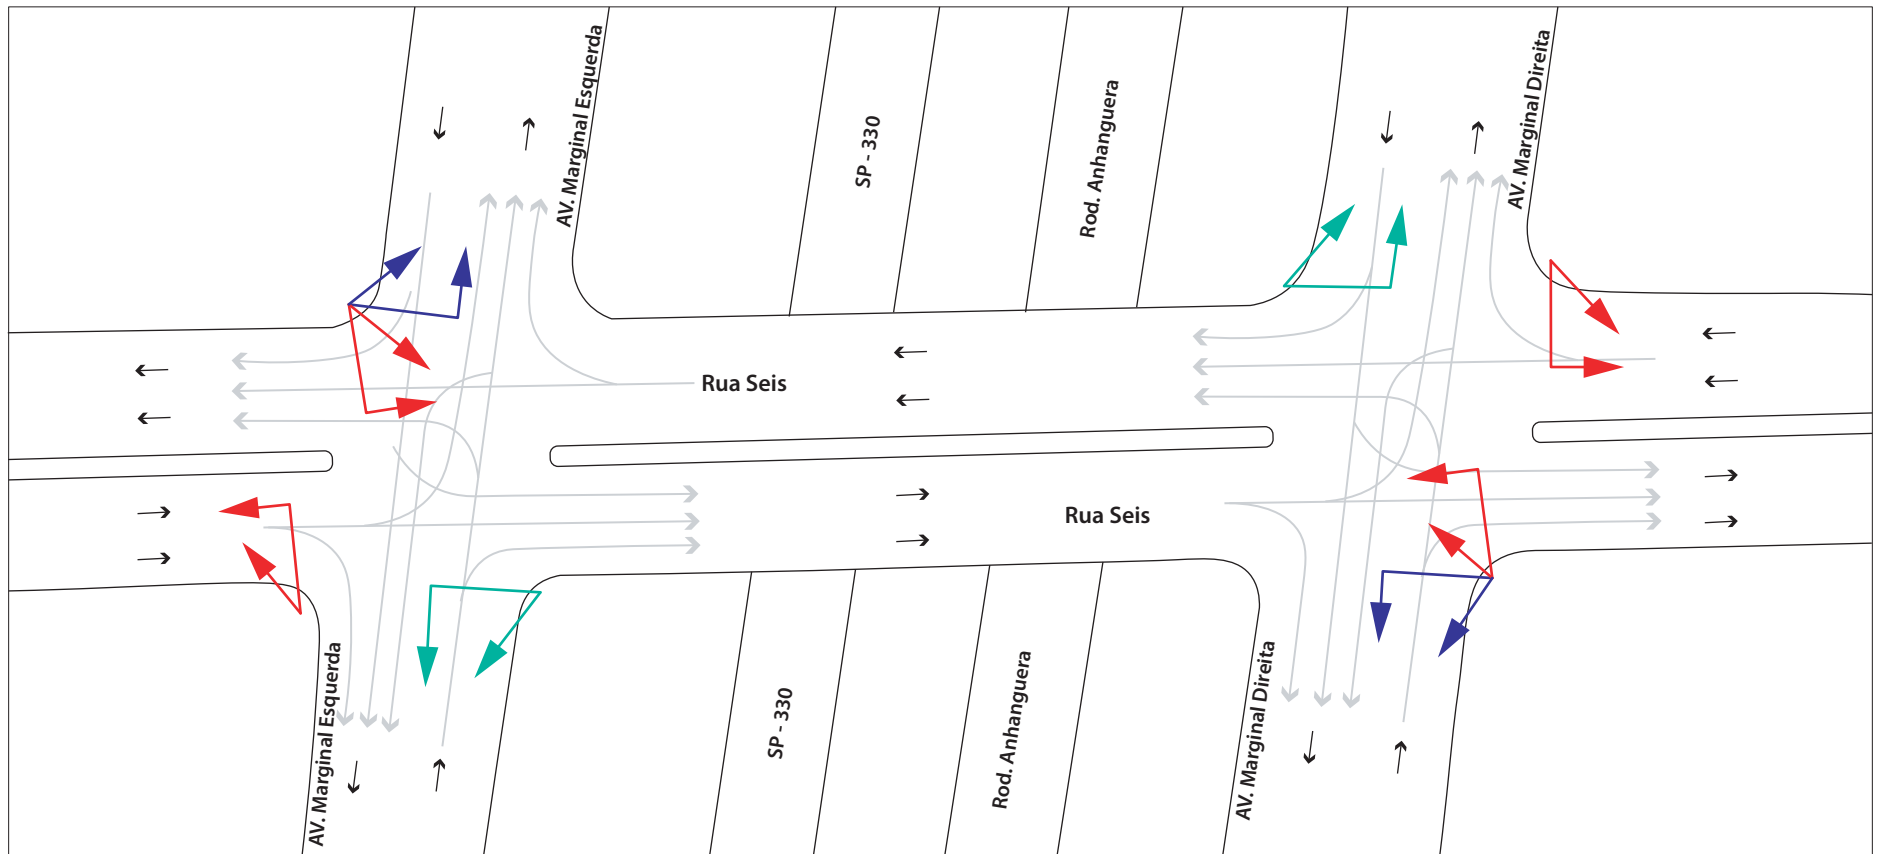


1. PLANTA DE POSICIONAMENTO

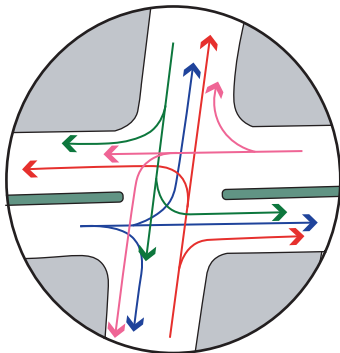

2. CRUZAMENTO ENTRE RUA SEIS E MARGINAIS



LEGENDA

-  G1
-  G2
-  G3

PREFEITURA MUNICIPAL DE ORLÂNDIA ESTADO DE SÃO PAULO

RESPONSÁVEL: DEPARTAMENTO DE TRÂNSITO

OBRA: INSTALAÇÃO DE SEMÁFOROS

LOCAL: CRUZAMENTO ENTRE RUA SEIS E AV. MARGINAL ESQUERDA
E AV. MARGINAL DIREITA

DATA: 17/08/2020