



① TRAVESSIA ELEVADA EM PLANTA
 ESC: 1/125

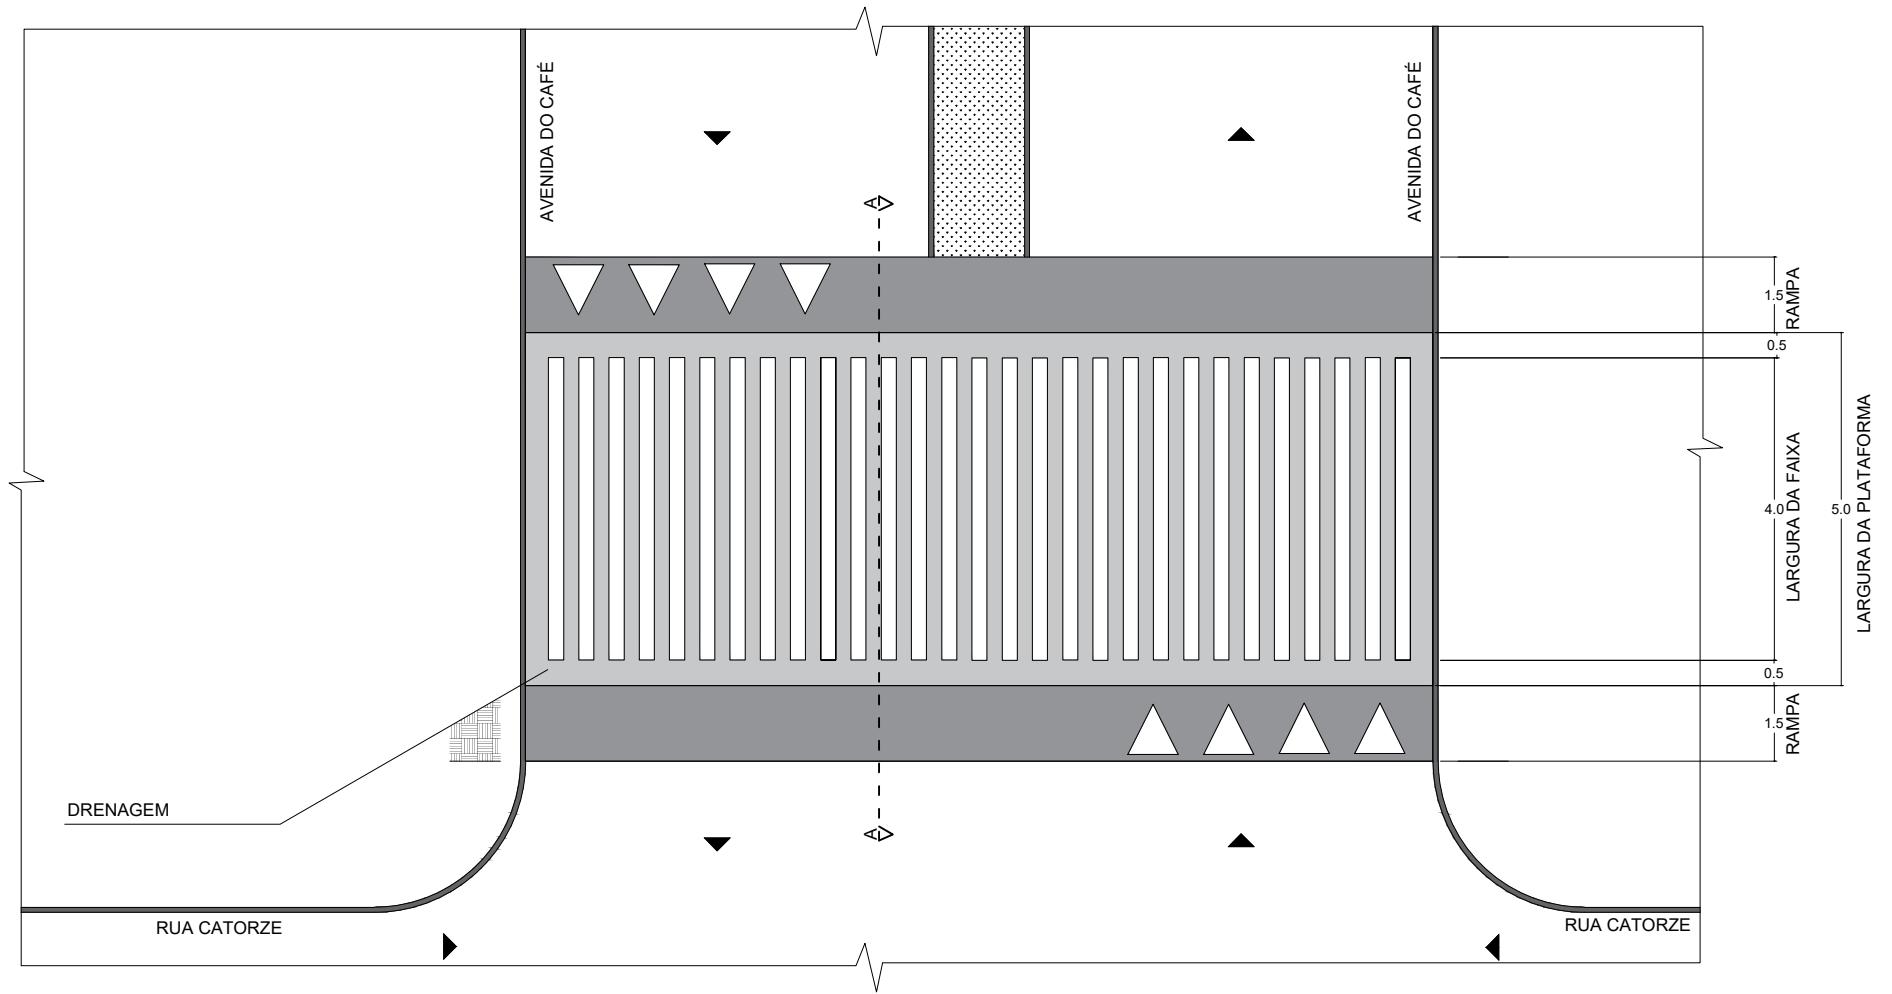

② CORTE A-A
 ESC: 1/75

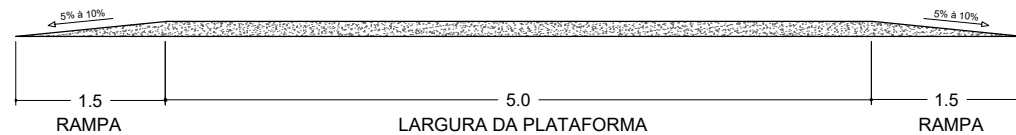

IDENTIFICAÇÃO DO PROJETO		ADMINISTRAÇÃO	
PREFEITURA MUNICIPAL ORLÂNDIA, S.P.		OSWALDO RIBEIRO JUNQUEIRA NETO	
INSTALAÇÃO DE TRAVESSIA ELEVADA PARA PEDESTRES			
DATA	ESCALA	LOCAL	
02/09/2020	INDICADAS	AVENIDA DO CAFÉ COM RUA CATORZE	
COORDENADOR			ALESSANDRO CHIQUINI