

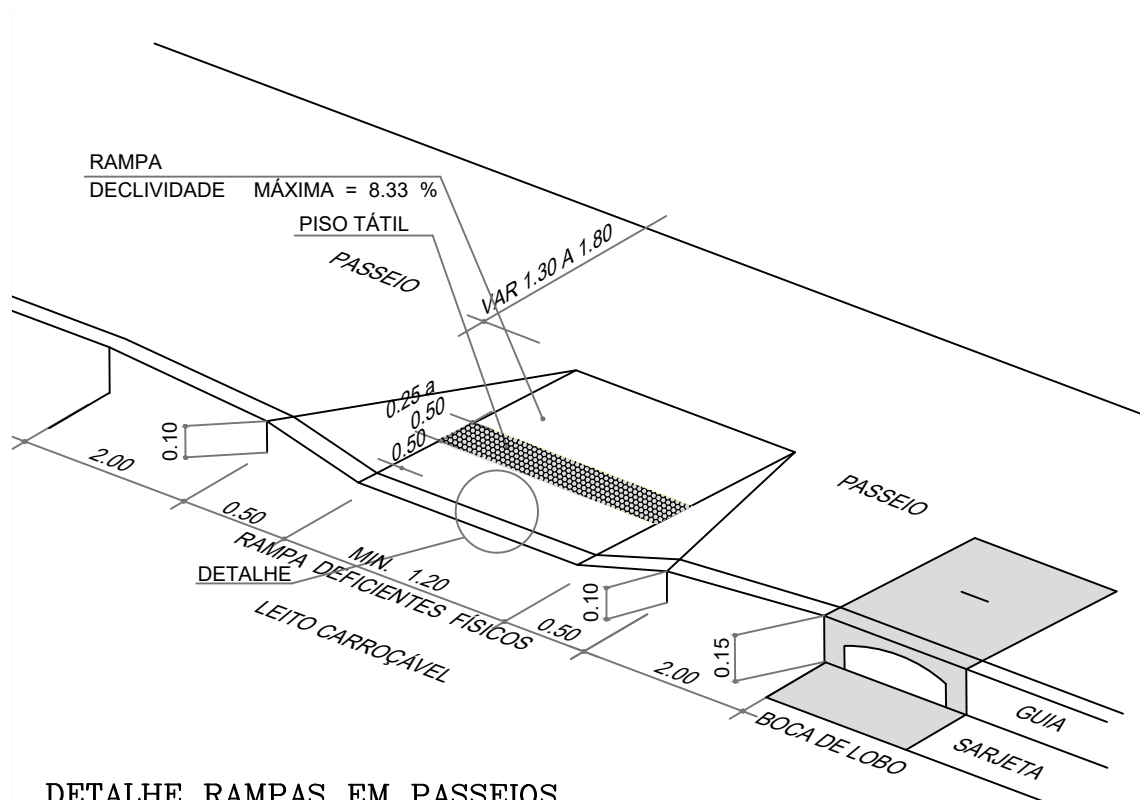


DETALHE CORRIMÃO/GUARDA CORPO SEM ESCALA

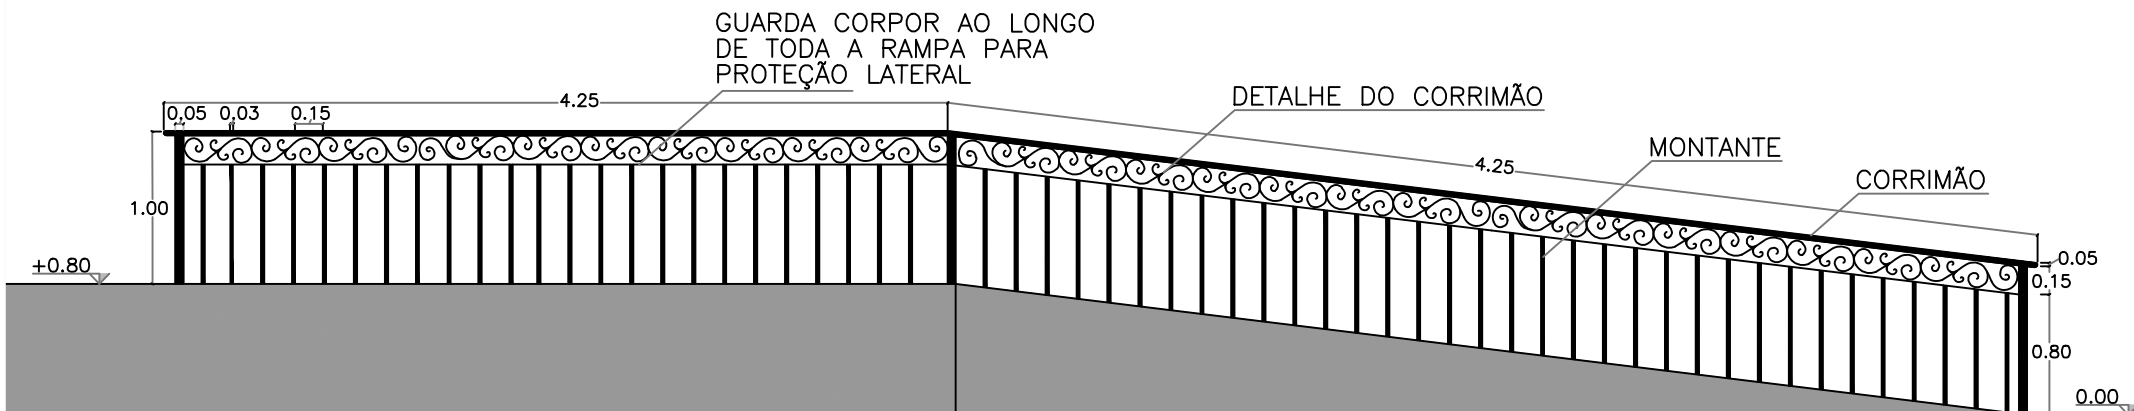

DETALHE RAMPAS EM PASSEIOS SEM ESCALA

CORTE AA SEM ESCALA

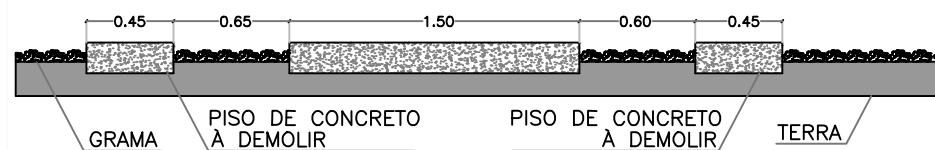

REVITALIZAÇÃO DA PRAÇA CORONEL FRANCISCO ORLANDO

ENDEREÇO:
PRAÇA CORONEL FRANCISCO ORLANDO

BAIRRO:
CENTRO

DATA:
25 JUNHO 2018

ESCALA:
S/ ESCALA

LEONARDO DONIZETI ALVES
Responsável Técnico/Autor do Projeto
CAU/SP A83743-1
RRT: 0000008895673