


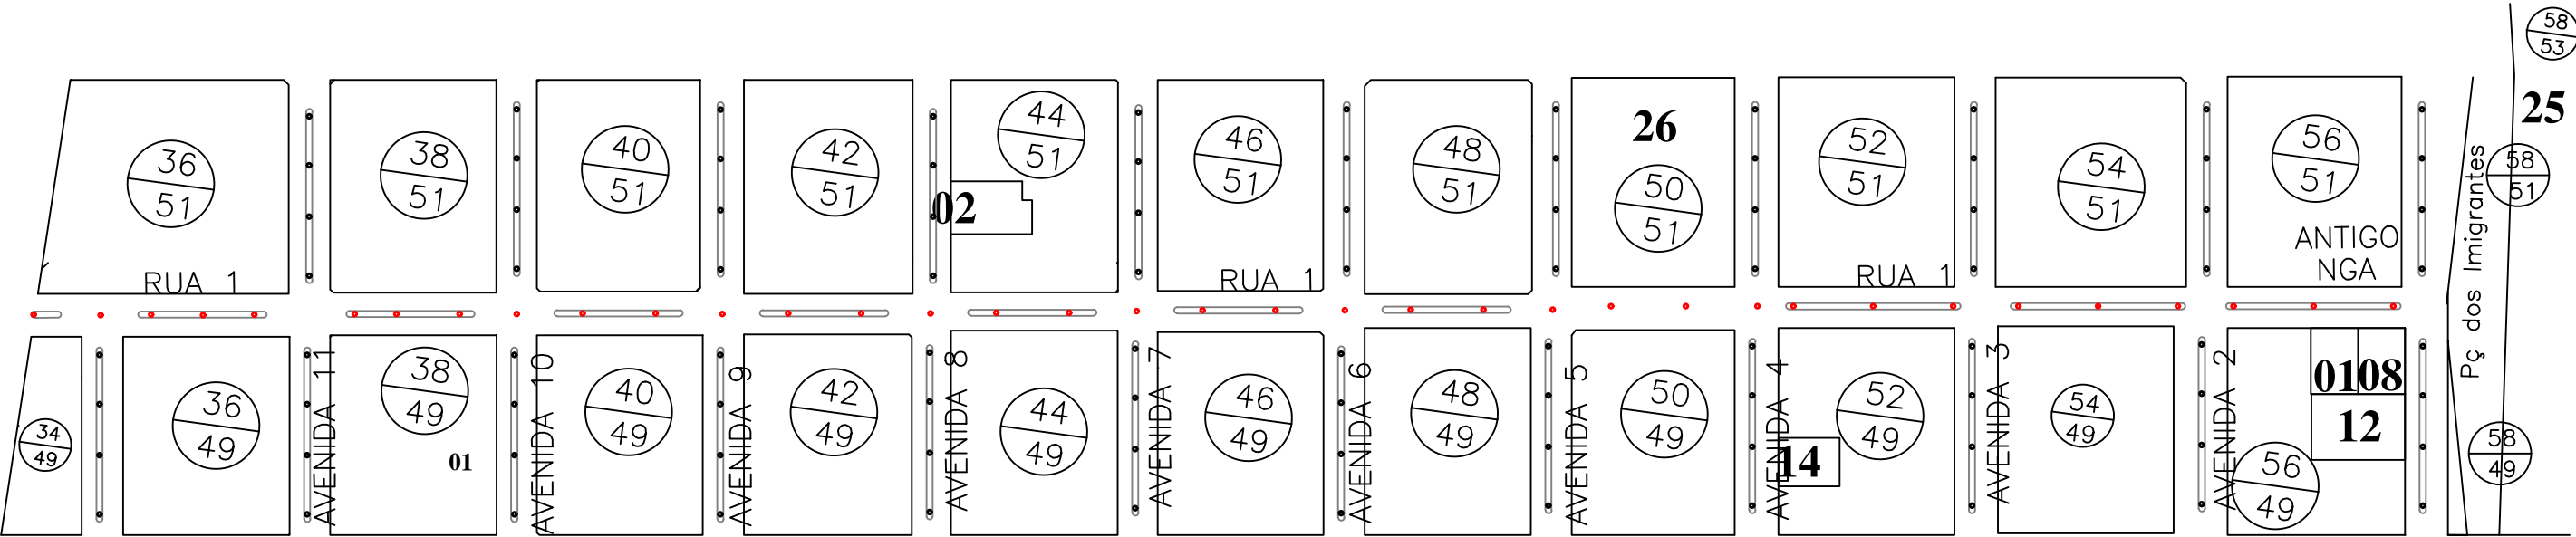

■ Postes que receberão iluminação

|                                                                              |                   |                         |                      |
|------------------------------------------------------------------------------|-------------------|-------------------------|----------------------|
| ILUMINAÇÃO DE NATAL                                                          |                   |                         |                      |
| ENDEREÇO:<br>PRAÇA MARIO FURTADO - RUA                                       | BAIRRO:<br>CENTRO | DATA:<br>EXERCICIO 2020 | ESCALA:<br>5/ ESCALA |
| EUGENIO PERON<br>Responsável Técnico/ Autor do Projeto<br>CREA/SP: 057053008 |                   |                         |                      |