


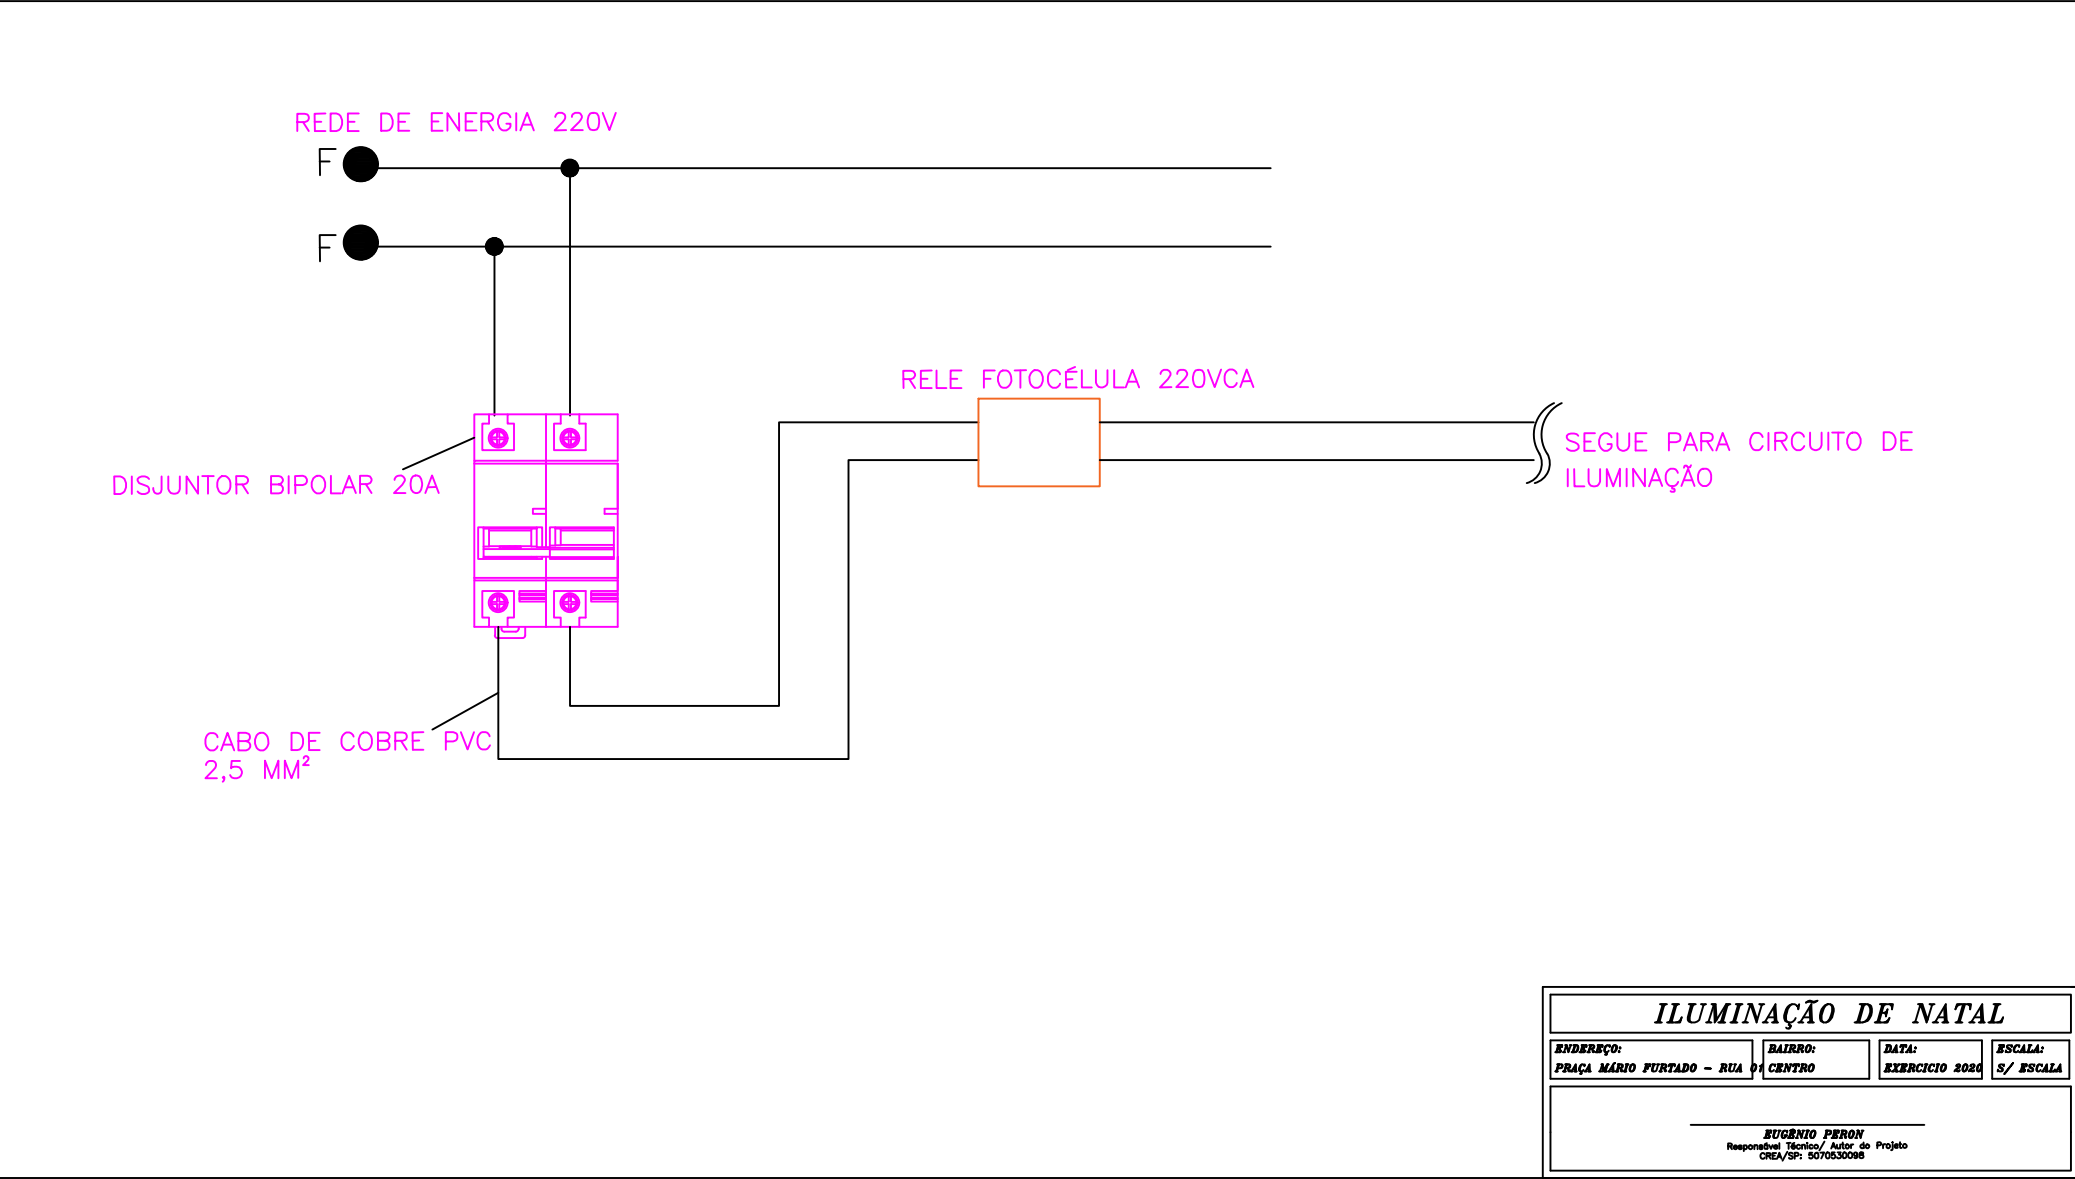

ILUMINAÇÃO DE NATAL			
ENDEREÇO:	BAIRRO:	DATA:	ESCALA:
PRAÇA MARIO FURTADO - RUA 01	CENTRO	EXERCICIO 2020	S/ ESCALA
EUGENIO PERON Responsável Técnico/ Autor do Projeto CREA/SP: 507033008			