



PLANTA DO JARDIM
SEM ESCALA

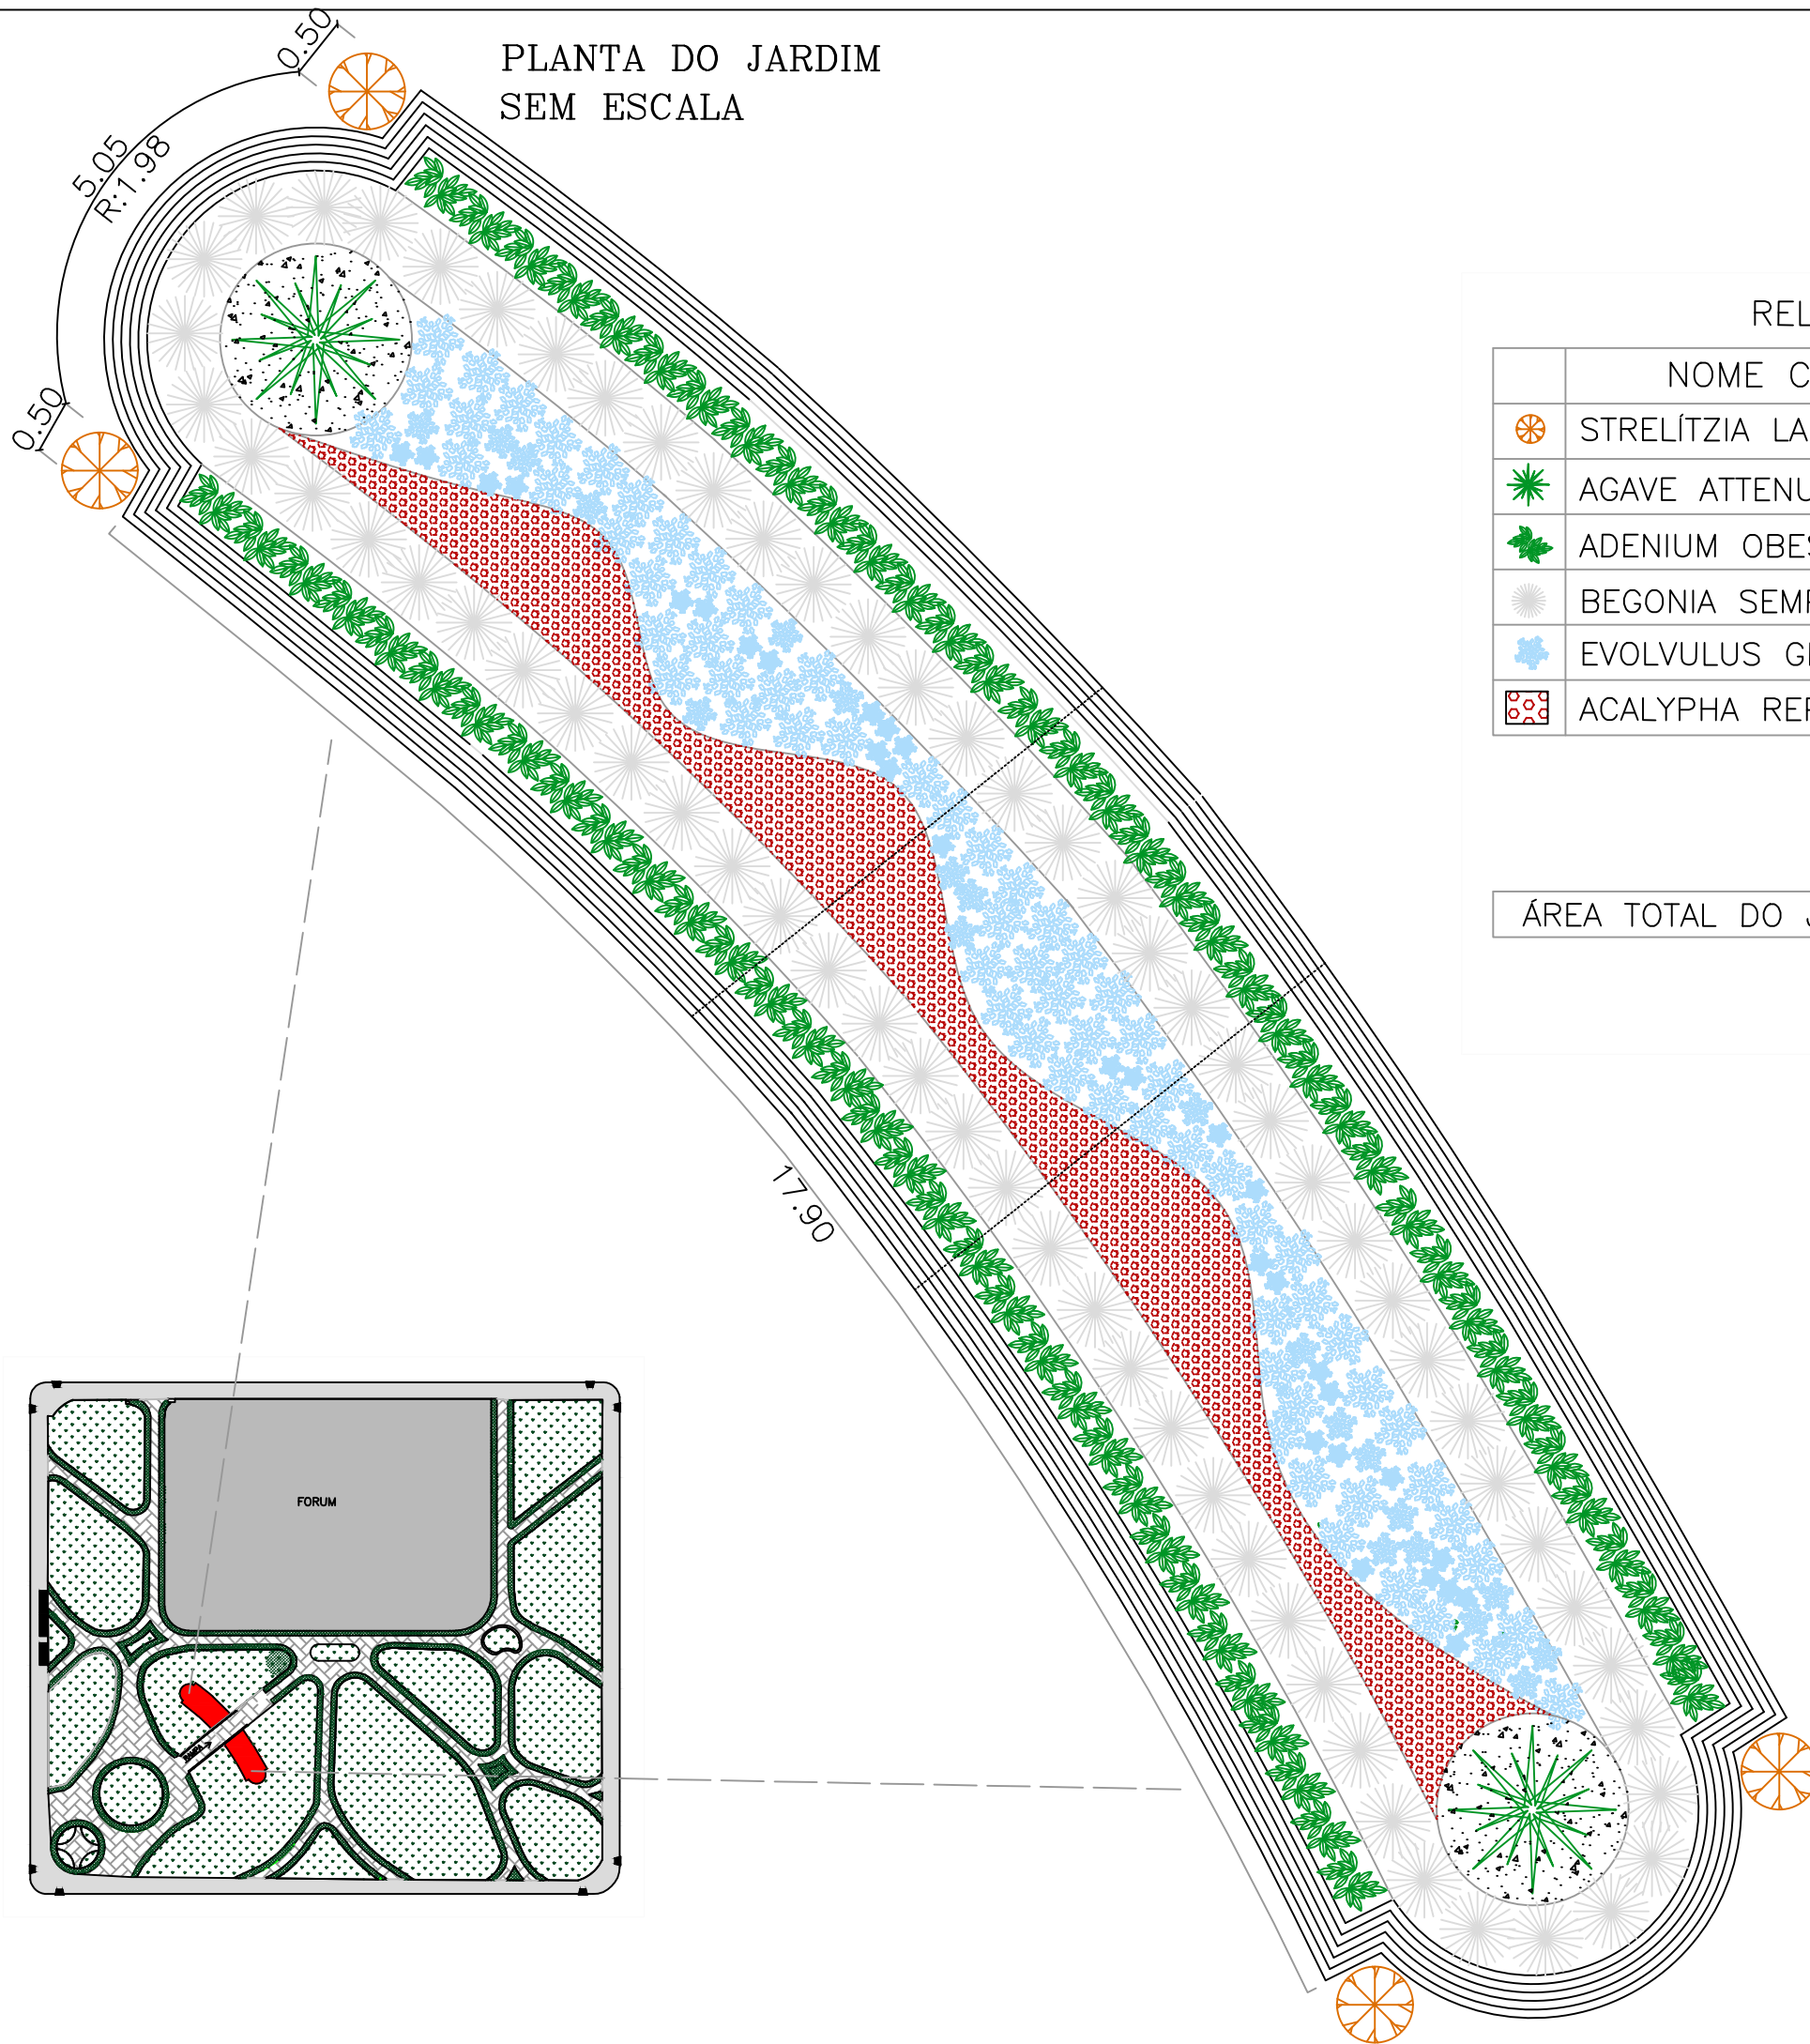

RELAÇÃO DA VEGETAÇÃO ESCOLHIDA

	NOME CIENTÍFICO	COR	ALTURA
	STRELÍTZIA LARANJA	LARANJA	0,90m A 1,20m
	AGAVE ATTENUATA	VERDE	1,20m A 1,80m
	ADENIUM OBESUM	VERDE	0,15m A 0,20m
	BEGONIA SEMPERFLORENS HORT.	BRANCO	0,30m
	EVOLVULUS GLOMERATUS	AZUL CLARA	0,20m A 0,30m
	ACALYPHA REPTANS	VERMELHA	0,15m A 0,20m

ÁREA TOTAL DO JARDIM: 82,33 m²

ALTURA MÉDIA: 0,50m

**REVITALIZAÇÃO DA PRAÇA
CORONEL FRANCISCO ORLANDO**

PROJETO DO JARDIM

ENDEREÇO:
PRAÇA CORONEL FRANCISCO ORLANDO

BAIRRO:
CENTRO

DATA:
25 JUNHO 2018

ESCALA:
S/ ESCALA

LEONARDO DONIZETI ALVES
Responsável Técnico/Autor do Projeto
CAU/SP A83743-1
RRT: 000008895673