



PACOTE DE OBRAS - OBRA 11

01 - PLANTA DE SITUAÇÃO
ESC: 1/500

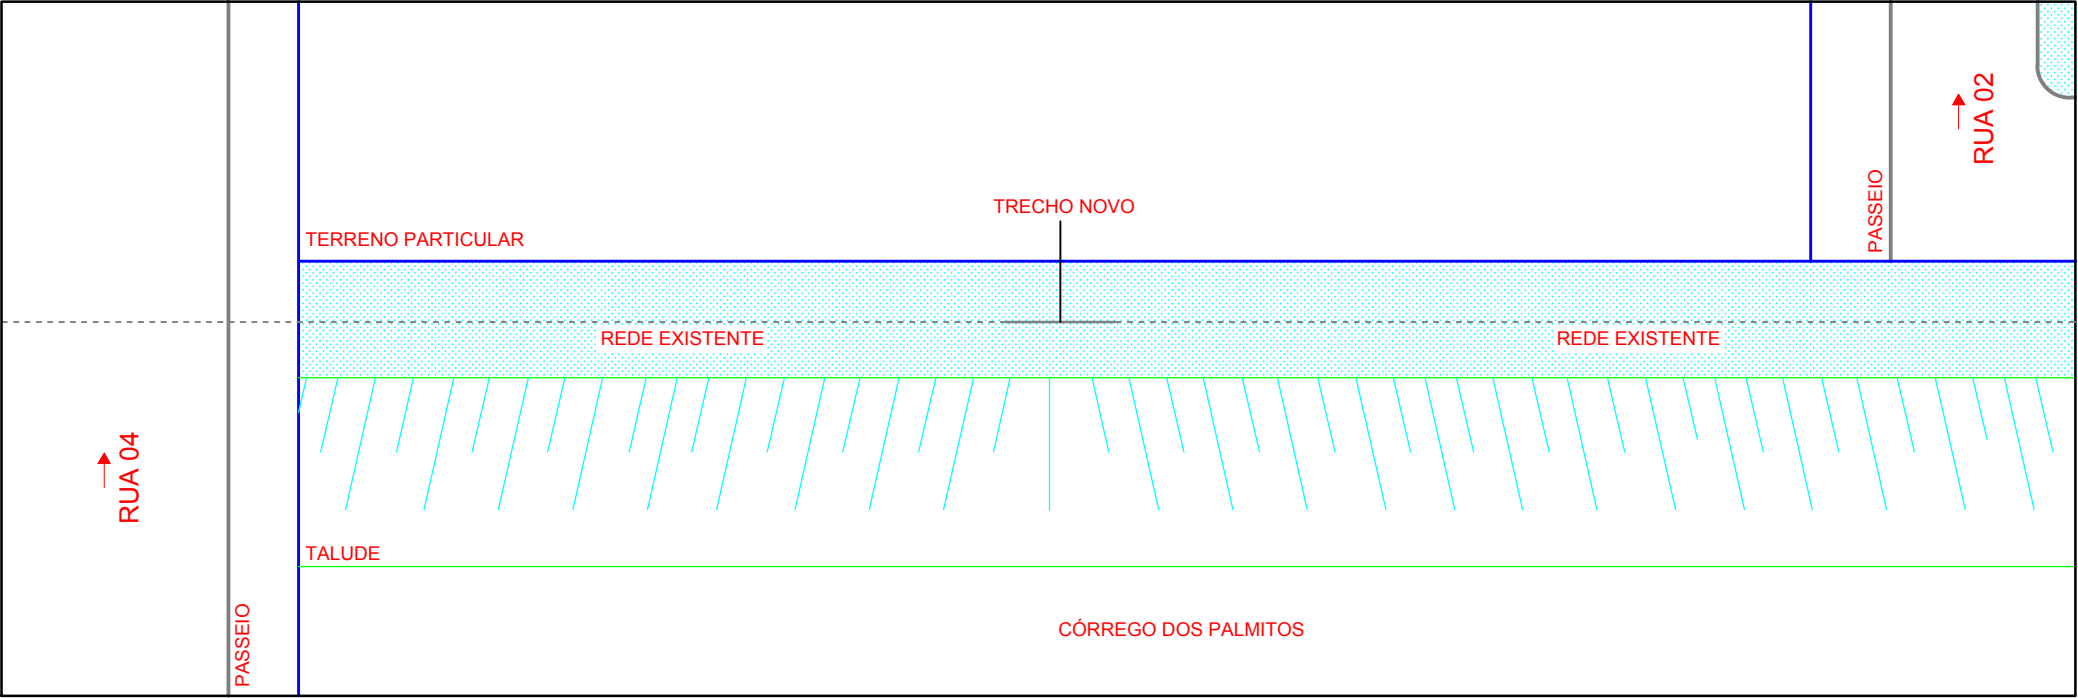

02 - TRECHO NOVO EM DETALHE
ESC: 1/50

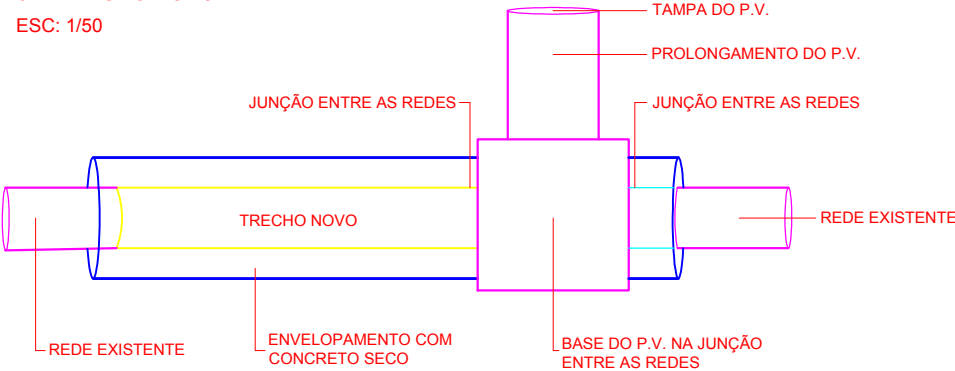

PREFEITURA MUNICIPAL DE ORLÂNDIA		
ESTADO DE SÃO PAULO		
PACOTE DE OBRAS - 1º SEMESTRE DE 2021		
OBRA:	OBRA 11	
LOCAL:	TRECHO APP ENTRE A RUA 04 E RUA 02	
DEPARTAMENTO:	DIVISÃO DE ÁGUA E ESGOTO	RESPONSÁVEL: RENAN ELIAS