


PACOTE DE OBRAS - OBRA 05

01 - PLANTA DE SITUAÇÃO


ESC: 1/500

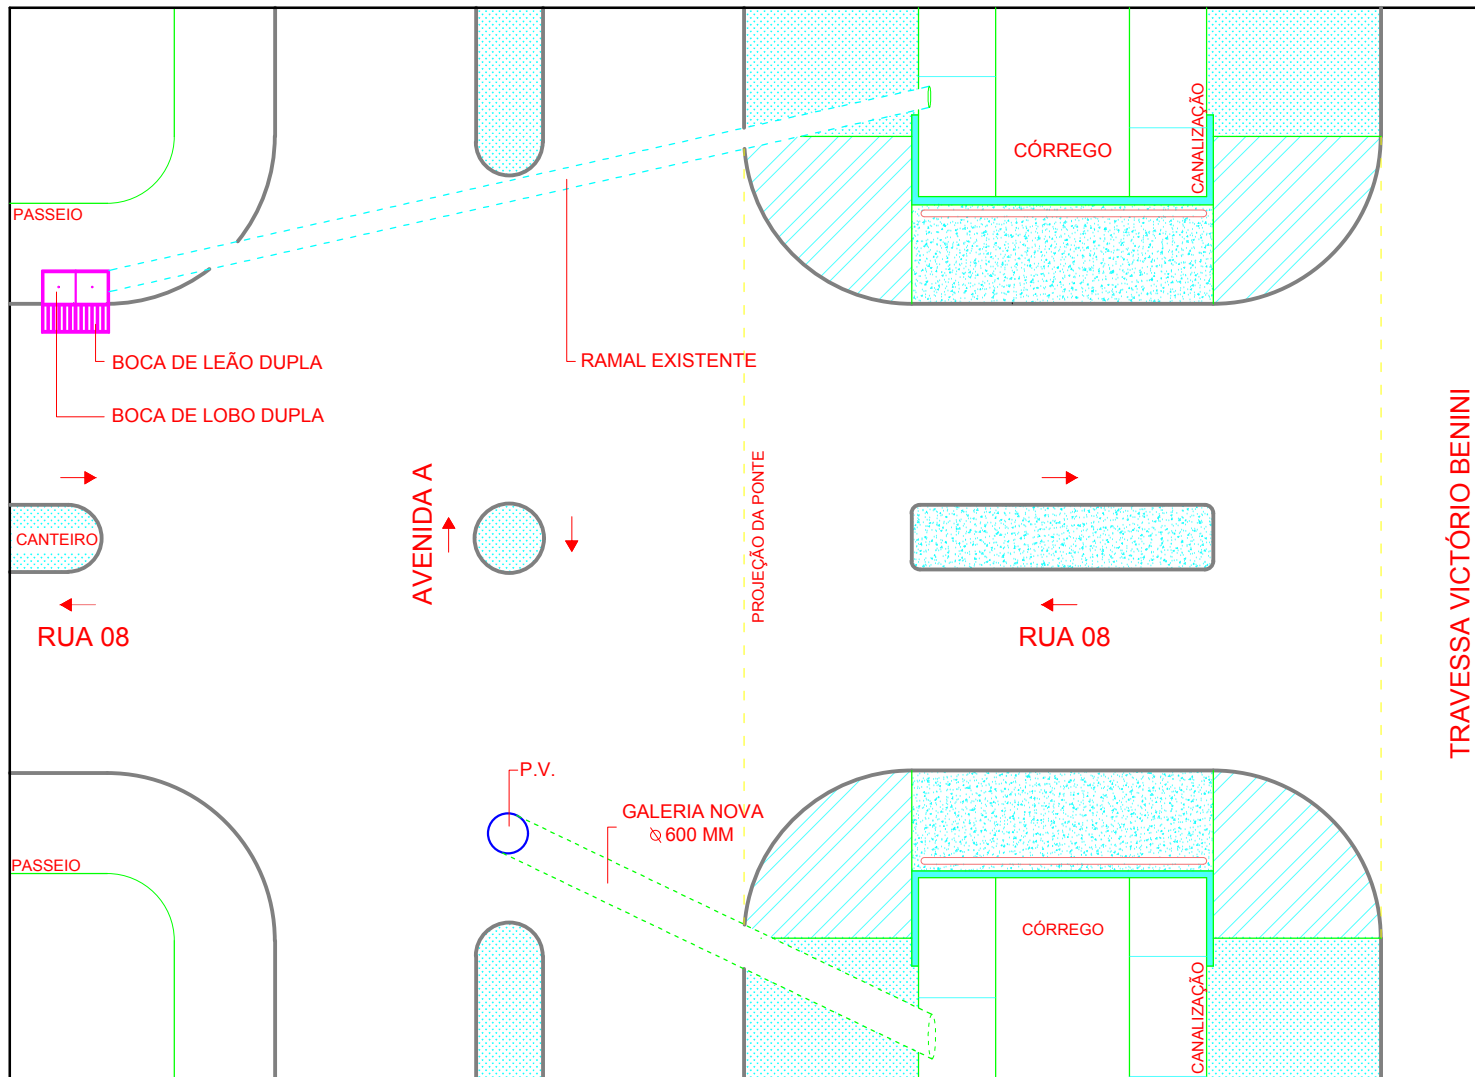

ÁREA DELIMITADA PARA:
CONCRETAGEM DO PASSEIO

02 - DETALHE: P.V. DA GALERIA

ESC: 1/100

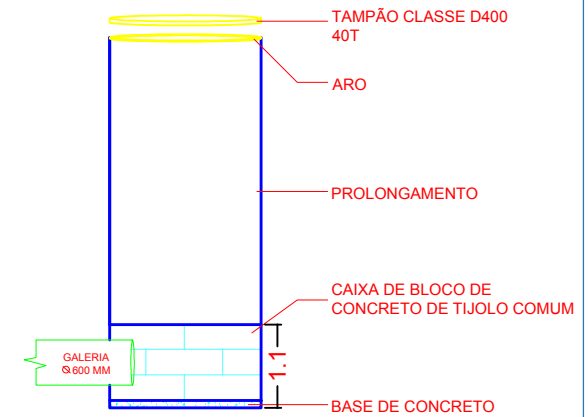

PREFEITURA MUNICIPAL DE ORLÂNDIA	
ESTADO DE SÃO PAULO	
PACOTE DE OBRAS - 1º SEMESTRE DE 2021	
OBRA:	OBRA 05
LOCAL:	AVENIDA A COM RUA 08
DEPARTAMENTO:	DIVISÃO DE ÁGUA E ESGOTO
RESPONSÁVEL:	RENAN ELIAS