



PACOTE DE OBRAS - OBRA 02

01 - PLANTA DE SITUAÇÃO
ESC: 1/750

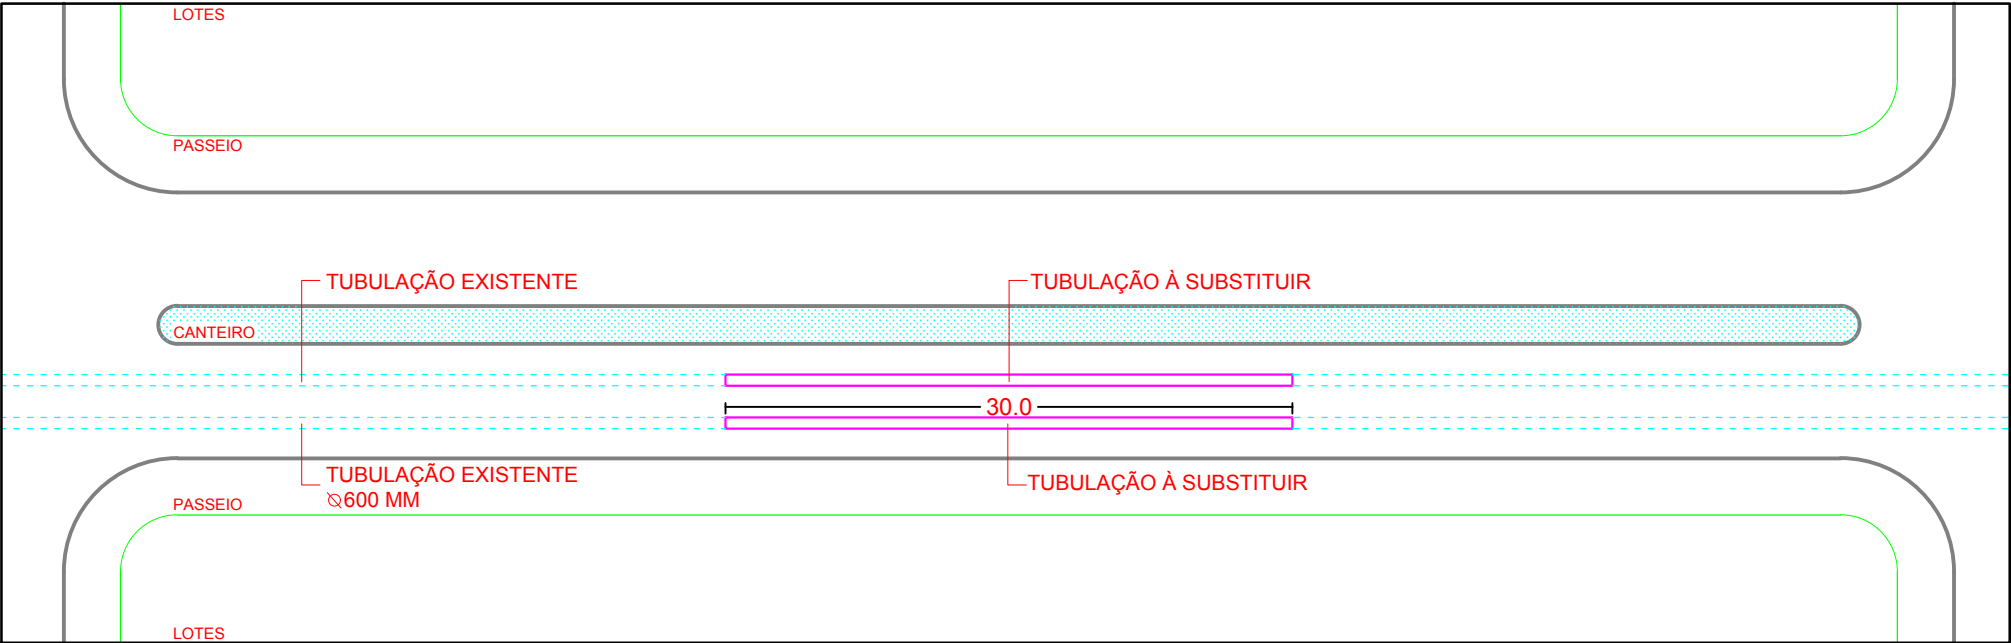

02 - DETALHE DAS JUNÇÕES
ESC: 1/750

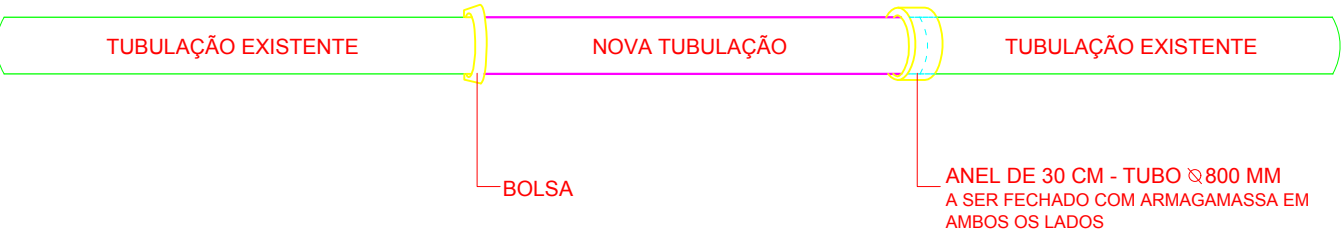

PREFEITURA MUNICIPAL DE ORLÂNDIA	
ESTADO DE SÃO PAULO	
PACOTE DE OBRAS - 1º SEMESTRE DE 2021	
OBRA:	OBRA 02
LOCAL:	
DEPARTAMENTO:	DIVISÃO DE ÁGUA E ESGOTO
RESPONSÁVEL:	RENAN ELIAS