



PACOTE DE OBRAS - OBRA 06

01 - PLANTA DE SITUAÇÃO
ESC: 1/500

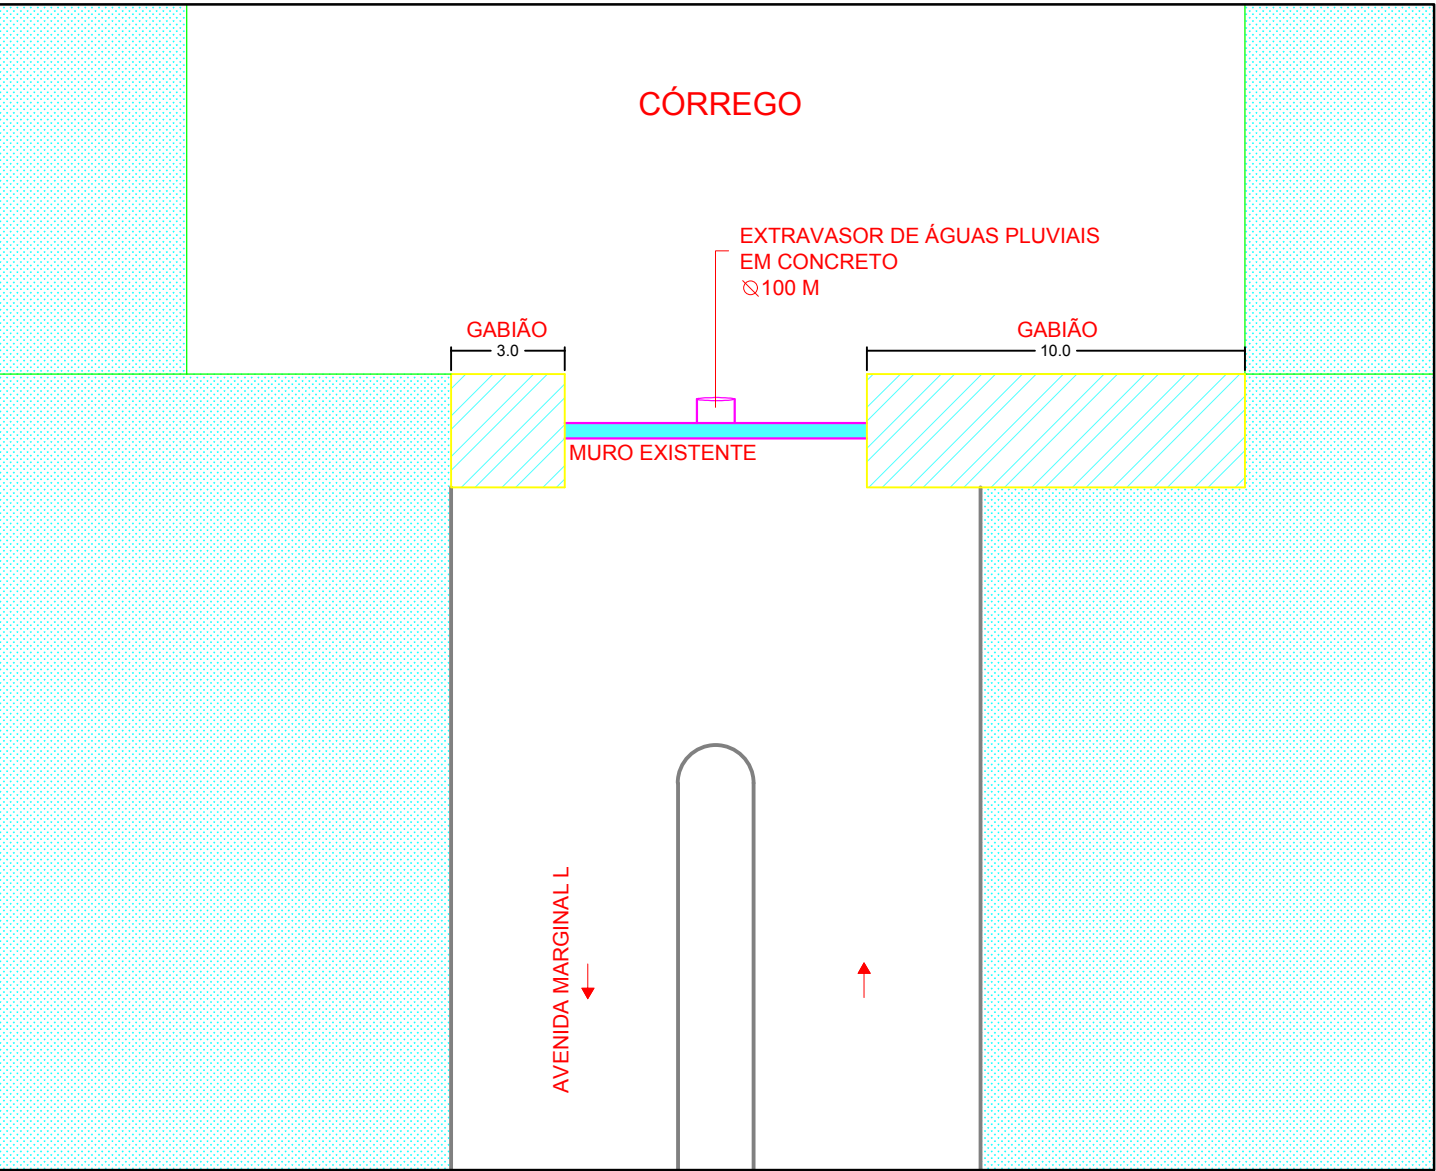

02 - DETALHE DO MURO DE GABIÃO
ESC: 1/50

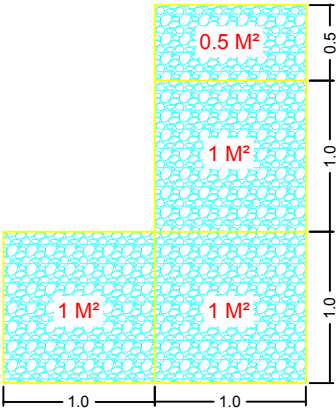

PREFEITURA MUNICIPAL DE ORLÂNDIA ESTADO DE SÃO PAULO	
PACOTE DE OBRAS - 1º SEMESTRE DE 2021	
OBRA:	OBRA 06
LOCAL:	AVENIDA MARGINAL L COM RUA 03
DEPARTAMENTO:	DIVISÃO DE ÁGUA E ESGOTO
RESPONSÁVEL:	RENAN ELIAS