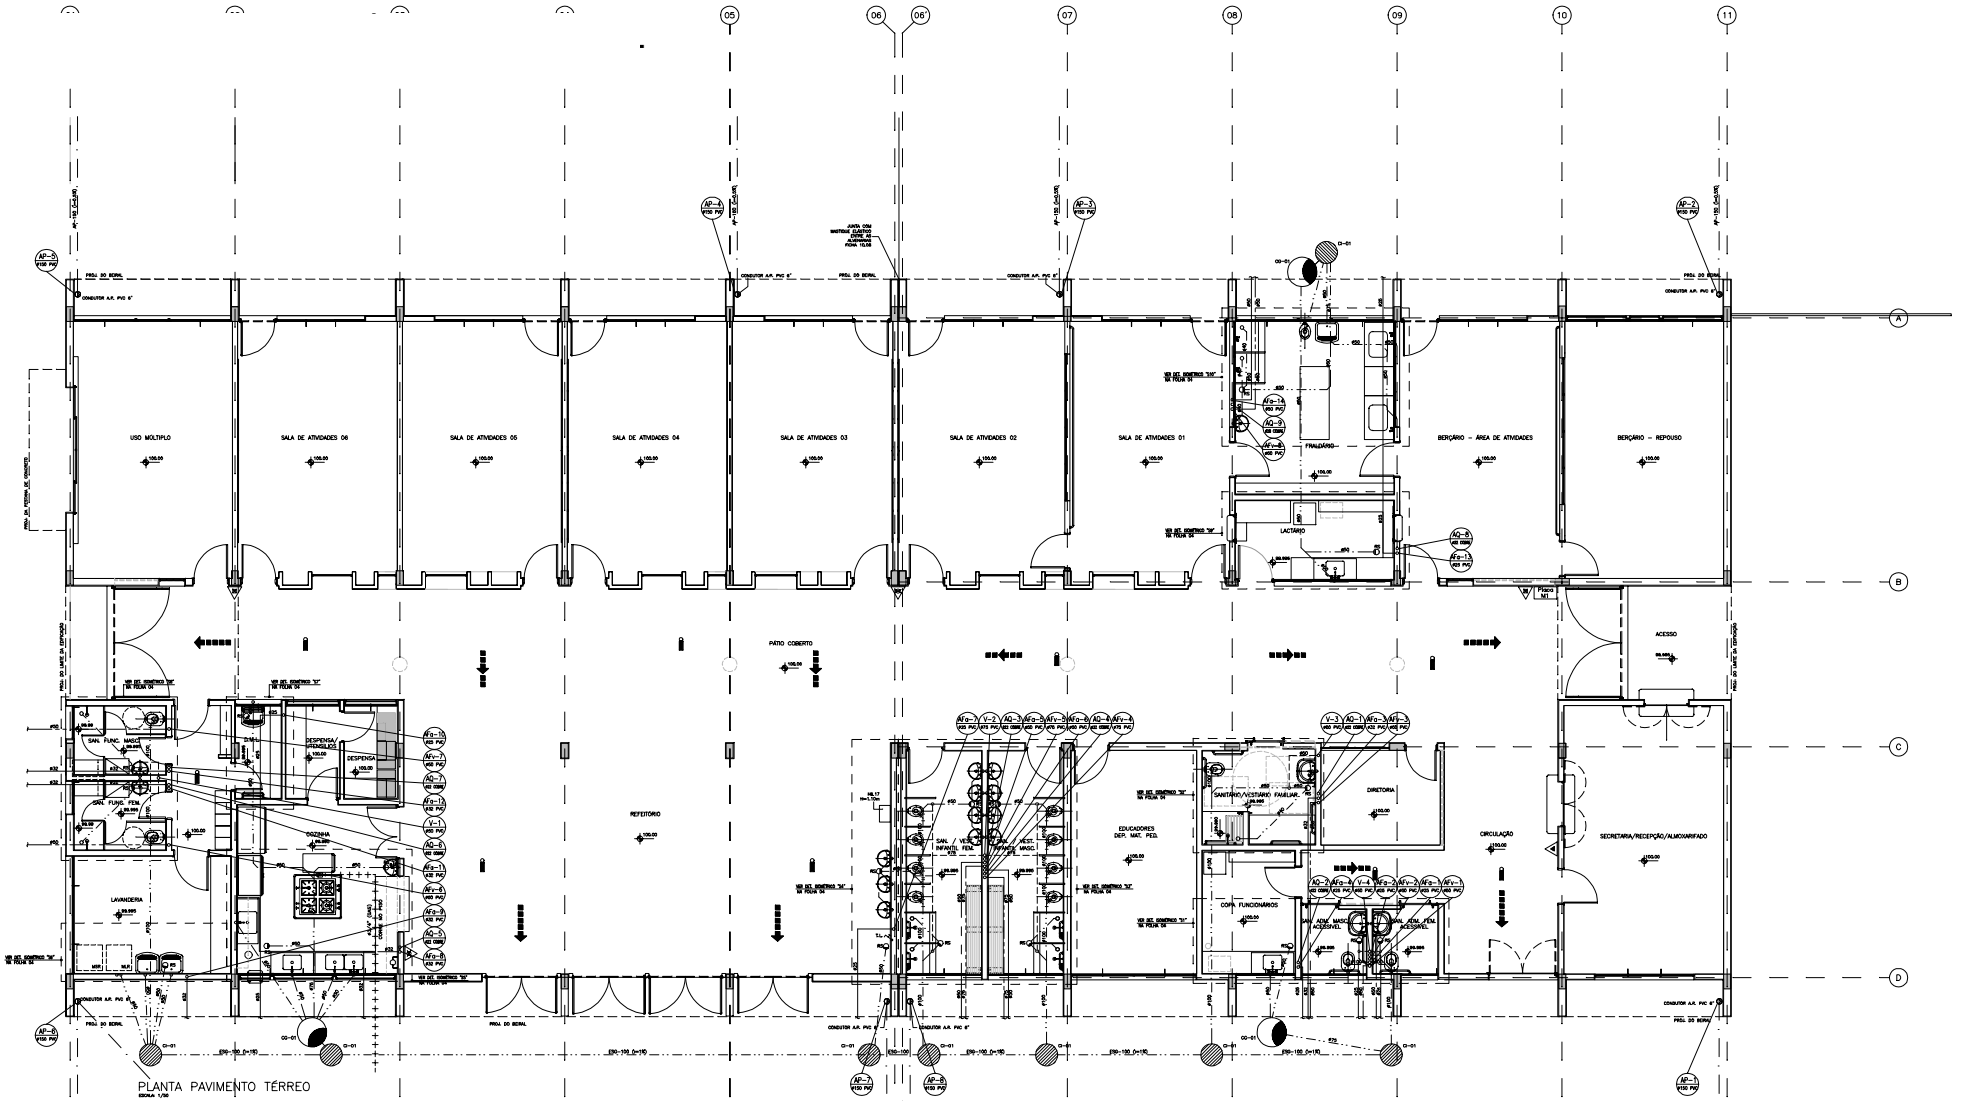

COL	COR	ESP.
01	07	0,10
02	07	0,20
03	07	0,30
04	07	0,40
05	07	0,50
06	07	0,60
07	07	0,70
08	06	0,10
09	06	0,15
250	06	0,20
251	06	0,25
252	06	0,30
253	06	0,40
254	06	0,50

Nº	MODIFICAÇÕES	APROVAÇÃO AUTOR DO PROJETO	DATA	APROVAÇÃO FDE	DATA
9					
8					
7					
6					
5					
4					
3					
2					
1					
△					

OBSERVAÇÕES

DESENHOS DE REFERÊNCIA

N.

APROVAÇÃO AUTOR DO PROJETO	DATA

APROVAÇÃO FDE	DATA

FUNDAÇÃO PARA O DESENVOLVIMENTO DA EDUCAÇÃO

RESPONSÁVEL PELA IMPLANTAÇÃO DO PROJETO

apiacás arquitetos

ARQUITETURA · ARQUIVOS · PROJETOS · PEDRO · MARCEL · ADAGO · FURUYA
R. MANOEL JACOB, 402 · 14.020-250 · RIB. PRETO · SP · TEL. (16) 3636 1970
RESPONSÁVEL TÉCNICO PEDRO AMARO DE BARROS – CAU Nº A46286-0

PAD CR-1E

301

FUNDAÇÃO PARA O DESENVOLVIMENTO DA EDUCAÇÃO – FDE

UNIDADE / TERRENO: TERRENO JARDIM TEIXEIRA / ORLÂNDIA – SP		CÓDIGO: 1202156
EMPREENDIMENTO: OBRA NOVA DE CRECHE		Nº LOTE: 01
ESPECIALIDADE TÉCNICA: PROJETO EXECUTIVO DE HIDRÁULICA	TIPO PROJETO: PAD CR-1E	DATA: AGO/2014
CONTEÚDO: PLANTA PAVIMENTO TÉRREO	ESCALA: 1/50	FOLHA: 02/05

ESPECIALIDADE TÉCNICA: PE–HID

REVISÃO: 00

1202156_01HPED200_01