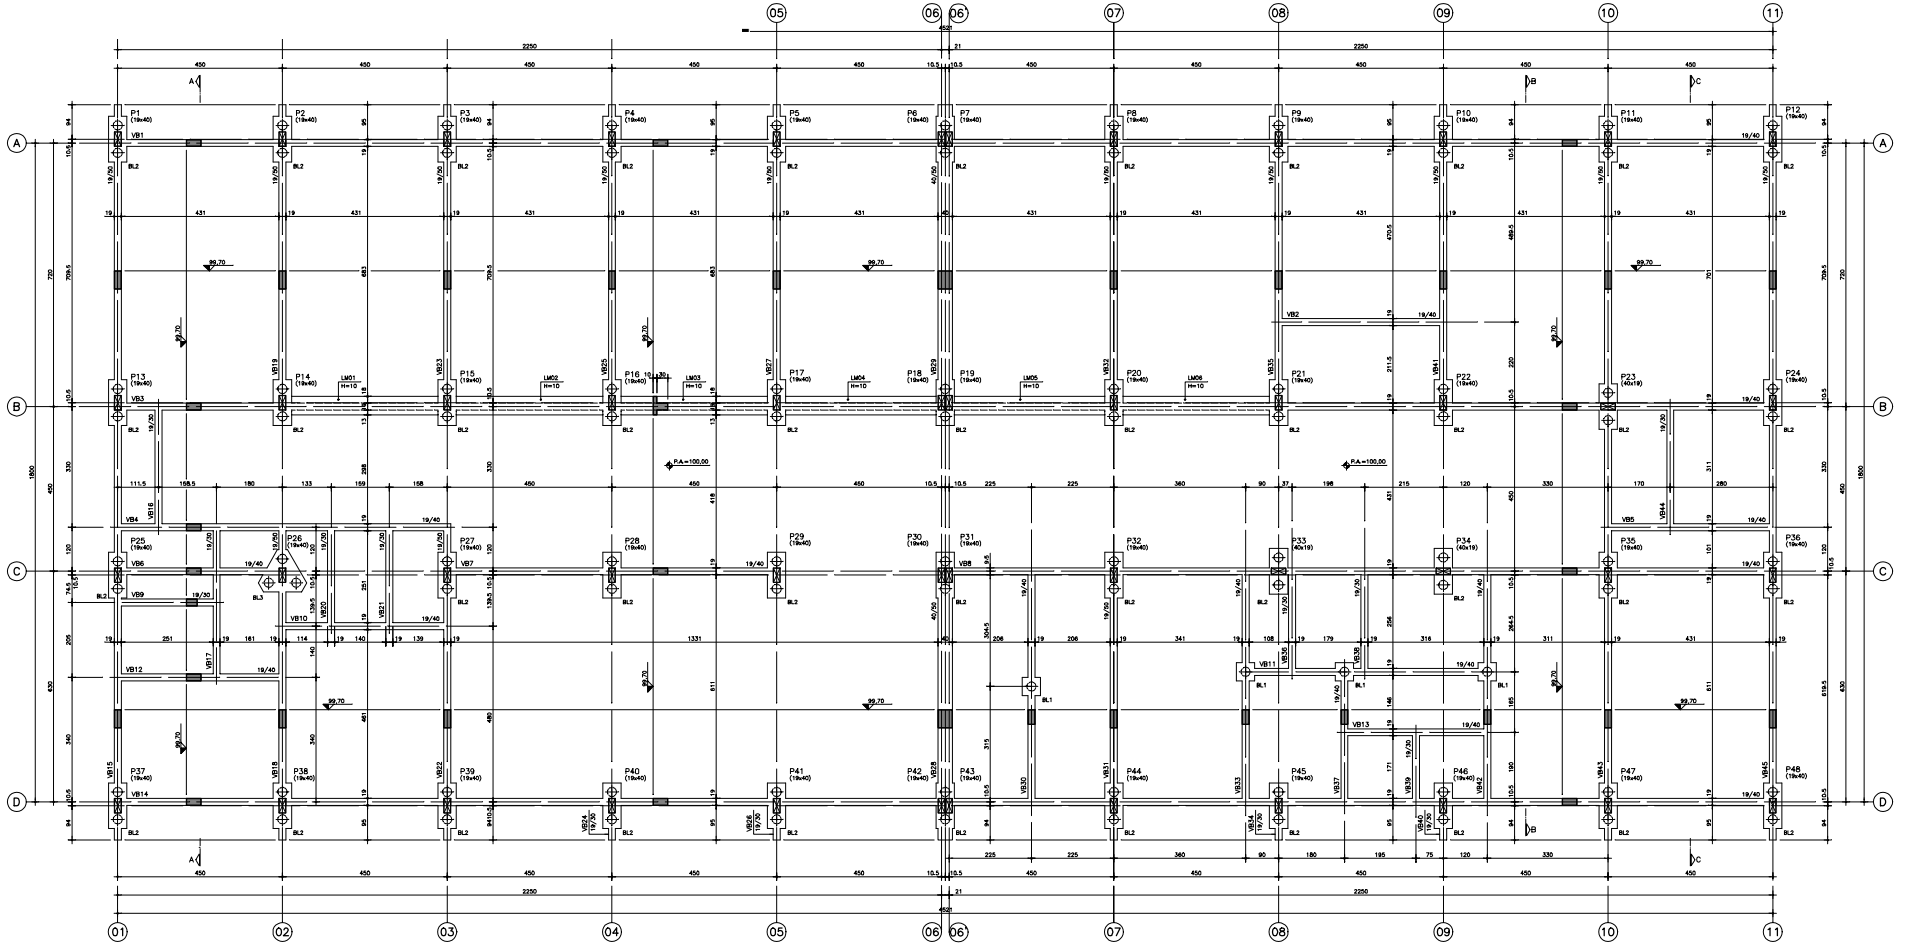

FORMAS DA FUNDAÇÃO
ESC. 1:50

BL1 (4x)
ESC. 1:25

BL2 (4.3x)
ESC. 1:25

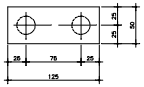

BL3 (1x)
ESC. 1:25

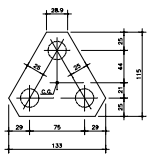

DET. TIPICO DOS BLOCOS

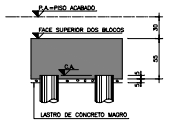

DETALHE TÍPICO PARA ATERRAMENTO DO SISTEMA DE PARA-RAIOS
ESC. 1:25

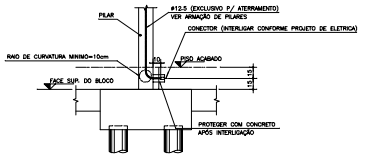

CR-1E - PADRÃO ESTACA 201

NOTAS:
01-CONCRETO: fck ≥ 25 MPa
02-AÇO: CA-50 - fyk=500 MPa
CA-60 - fyk=600 MPa
03-MEDIDAS EM cm, NIVEIS EM m.
04-NÃO TIRAR MEDIDAS EM ESCALA.
05-CONFIRMAR MEDIDAS NO LOCAL.
06-C.A.=COTA DE ARRASAMENTO DAS TUBULÕES/BROCAS
07-P.A.=PISO ACABADO.
08-LM=LAJE MACIÇA
10-CONSUMO MINIMO DE CONCRETO:
-350Kg DE CIMENTO/m³ DE CONCRETO PREPARADO EM OBRA OU GROUT.
-300KG DE CIMENTO/m³ DE CONCRETO DOSADO EM CENTRAL
11-FATOR AGUA/CIMENTO MÁXIMO ≤ 0,60/kg.
12-PARECER TÉCNICO DE FUNDAÇÕES:
EMPRESA
Nº DE DATA

No.	MODIFICAÇÕES	APROVAÇÃO AUTOR DO PROJETO	DATA	APROVAÇÃO FDE	DATA	OBSERVAÇÕES	DESENHO DE REFERÊNCIA	No.	APROVAÇÃO FDE	DATA
9										
8										
7										
6										
5										
4										
3										
2										
1										
△										

APROVAÇÃO AUTOR DO PROJETO DATA

FDE
FUNDAÇÃO PARA O DESENVOLVIMENTO DA EDUCAÇÃO

RESPONSÁVEL PELA ELABORAÇÃO DO PROJETO:
apiacás arquitetos
RESPONSÁVEL TÉCNICO: PEDRO ANDRÉS DE BARROS - CAU 0A6378-4

FUNDAÇÃO PARA O DESENVOLVIMENTO DA EDUCAÇÃO – F D E

ESCOLA – ENDEREÇO:	TERRENO JARDIM TEIXEIRA / ORLÂNDIA – SP
MUNICÍPIO:	ORLÂNDIA
OBRA:	OBRA NOVA DE CRECHE
ESPECIFICAÇÃO:	PROJETO EXECUTIVO DE ESTRUTURA
TIPO PROJETO:	PAD CR-1E
DATA:	AGO/2014
CONTEÚDO:	FORMAS DA FUNDAÇÃO
ESCALA:	INDICADA
FOLHA:	02/05
REVISÃO:	00
CÓDIGO:	1 2 0 2 1 5 1 6
Nº OBRA:	01
ZONA/ÁREA TÉCNICA:	PE – EST
ZONA/ÁREA TÉCNICA:	

DESENHO GERADO PELO SISTEMA CAD – FDE ENGENHARIA E PROJETOS ESTRUTURAIS S/C LTDA. 1202516_FORMAS.dwg