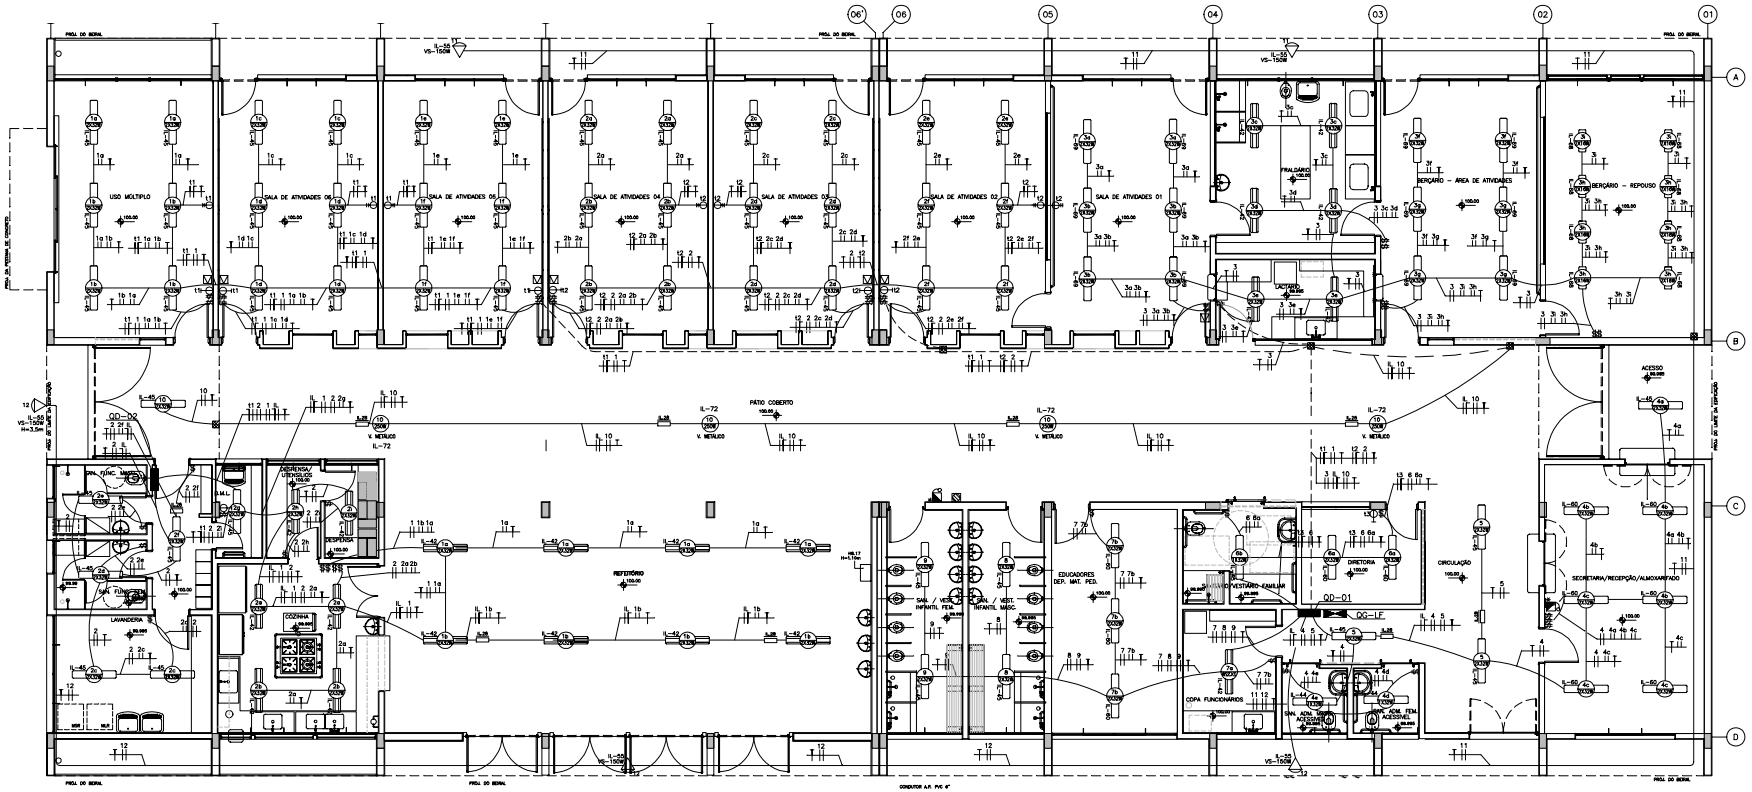

PLANTA PAVIMENTO TÉRREO

ESCALA: 1/50

ESQUEMA ELÉTRICO DOS BLOCOS AUTÔNOMOS

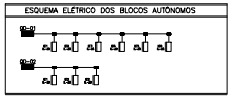

AQUECIMENTO SERÁ SOLAR PARA OS CHUVEIROS E TORNEIRA DE AGUA QUENTE

PAD CR-1E **401B**

Nº	MODIFICAÇÕES	APROVAÇÃO AUTOR DO PROJETO	DATA	APROVAÇÃO FDE	DATA	OBSERVAÇÕES	DESENHOS DE REFERÊNCIA	Nº	APROVAÇÃO FDE	DATA
9										
8										
7										
6									APROVAÇÃO AUTOR DO PROJETO	DATA
5										
4										
3										
2										
1										
△										

FDE FUNDAÇÃO PARA O DESENVOLVIMENTO DA EDUCAÇÃO

RESPONSÁVEL PELA IMPLANTAÇÃO DO PROJETO

apiacás arquitetos

RESPONSÁVEL TÉCNICO PEDRO AMARO DE BARROS – CAU Nº A46286-0

FUNDAÇÃO PARA O DESENVOLVIMENTO DA EDUCAÇÃO – FDE

OBRA/ TERRENO: TERRENO JARDIM TEIXEIRA / ORLÂNDIA – SP — CÓDIGO: 1.2.0.2.1.5.6

DENOMINAÇÃO: OBRA NOVA DE CRECHE — Nº LOTE: 01

ESPAÇO/ÁREA TÉCNICA	TIPO PROJETO	DATA	ESPAÇO/ÁREA TÉCNICA
PROJETO EXECUTIVO DE ELÉTRICA	PAD CR-1E	AGO/2014	PE-ELE

CONTEÚDO	ESCALA	FOLHA	REVISÃO
PLANTA DO PAVIMENTO TERRÉO –ILUMINAÇÃO	1:50	02/10	00

1202116_01-PE0000_01