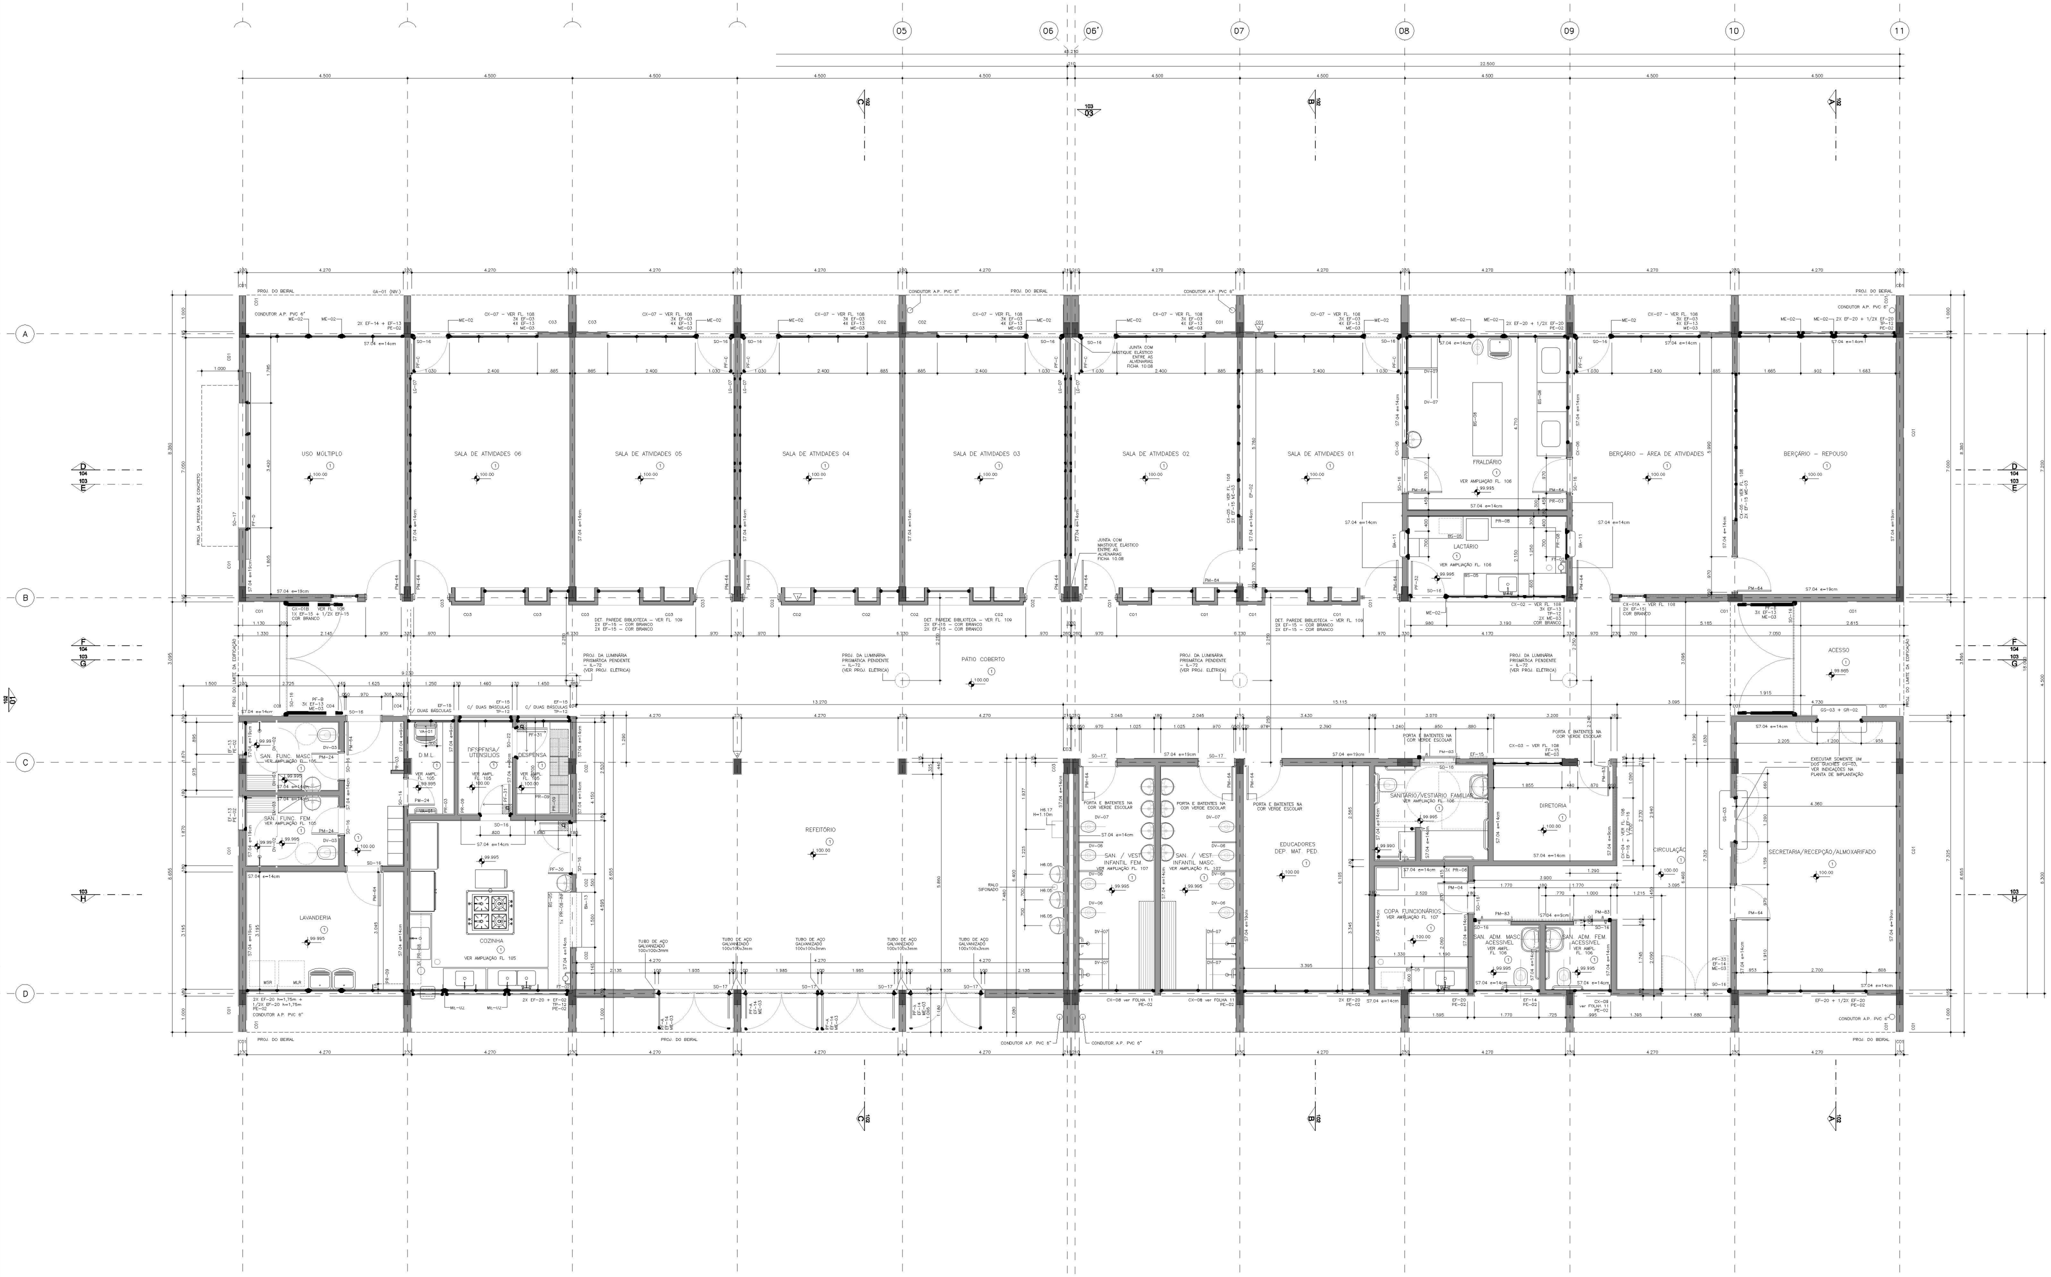
USO MÚLTIPLO
SALA DE ATIVIDADES 06
SALA DE ATIVIDADES 05
SALA DE ATIVIDADES 04
SALA DE ATIVIDADES 03
SALA DE ATIVIDADES 02
SALA DE ATIVIDADES 01
FRALDÁRIO
LACTÁRIO
BERÇÁRIO – ÁREA DE ATIVIDADES
BERÇÁRIO – REPOUSO
ACESSO
PÁTIO COBERTO
SAN. FUNC. MASC
SAN. FUNC. FEM
D.M.L.
DESPENSA UTENSÍLIOS
DESPENSA
LAVANDERIA
COZINHA
REFEITÓRIO
SAN / VEST. INFANTIL FEM
SAN / VEST. INFANTIL MASC
EDUCADORES DEP. MAT. PED
SANITÁRIO/VESTIÁRIO FAMILIA
DIRETORIA
CIRCULAÇÃO
SECRETARIA/RECEPÇÃO/ALMOXARIFADO
COPA FUNCIONÁRIOS
SAN. ADM MASC ACESSÍVEL
SAN. ADM FEM ACESSÍVEL
PROJ. DO BEIRAL
CONDUTOR A.P. PVC 6"
05
06
06'
07
08
09
10
11
A
B
C
D

NOTAS:

01. PORTAS DE MADEIRA DEVERÃO RECEBER PINTURA EM ESMALTE ACETINADO A BASE DE ÁGUA, SOBRE MASSA.
02. TODOS OS COMPONENTES METÁLICOS DEVERÃO RECEBER PINTURA EM ESMALTE ACETINADO A BASE DE ÁGUA.
03. TODOS OS COMPONENTES METÁLICOS DEVERÃO RECEBER APLICAÇÃO DE FUNDO ANTI-OXIDANTE.
04. REALIZAR TESTE DE CORES E TINTAS NAS SUPERFÍCIES E COMPONENTES ANTES DA APLICAÇÃO NA TOTALIDADE DA OBRA.
05. OS MUROS E OS PISOS EXTERNOS AO EDIFÍCIO DEVERÃO SER EXECUTADOS CONFORME INDICAÇÕES NA FOLHA 01, PARA DEMAIS PISOS VER INDICAÇÕES DE PARTIDA DE ASSENTAMENTO E ALINHAMENTOS EM PLANTA.
06. TODOS OS COMPONENTES METÁLICOS DEVERÃO SER GALVANIZADOS A FOGO.
07. OS PORTÕES E OS GRADIS DEVERÃO SER EXECUTADOS CONFORME DETALHAMENTO PRESENTE NO CATÁLOGO DE COMPONENTES FDE.
08. TODAS AS MEDIDAS E NÍVEIS DEVERÃO SER VERIFICADOS NO LOCAL.

PAD CR-1E

100

CÓD.	COR	ESP.
01	07	0.18
02	07	0.25
03	07	0.35
04	07	0.50
05	07	0.70
06	07	0.13
07	07	0.10
08	08	0.13
09	09	0.18
250	250	0.10
251	251	0.13
252	252	0.13
253	253	0.18
254	254	0.25

Nº	MODIFICACOES	AUTOR DO PROJETO APROVACAO	AUTOR DO PROJETO DATA	FDE APROVACAO	FDE DATA	OBSERVACOES	DESENHOS DE REFERENCIA	N.	FDE APROVACAO	FDE DATA
9										
8										
7										
6									APROVACAO	DATA
5									AUTOR DO PROJETO	
4										
3										
2										
1										

TABELA DE ACABAMENTOS

PISO	1	PLACAS VINILICAS 30X30 TONALIDADE CINZA ESCURO, DE SUPERFICIE HOMOGENEA CONFORME FICHA DE SERVIÇOS S12.21.
	2	CERÂMICA DA MARCA CASAGRANDE, LINHA TITAN. PEI 5, COR BIANCO, FORMATO 43x43cm, JUNTA CINZA CLARO ASSENTADA SOBRE CONTRA-PISO REGULARIZADO (OU EQUIVALENTE). ESPECIFICAÇÕES, ASSENTAMENTO E MÉTODO DE EXECUÇÃO CONFORME FICHA DE SERVIÇOS FDE S12.03
	3	CIMENTADO DESEMPENADO (FICHA S12.04)
PAREDE		PINTURA ESMALTE A BASE DE ÁGUA, ACETINADO, SOBRE GESSO, COR BRANCA – FICHA S14.21
		PINTURA ESMALTE A BASE DE ÁGUA, ACETINADO, SOBRE GESSO, ESP.=5mm – FICHA S14.21 C01 = COR VERMELHO C02 = COR AMARELO C03 = COR VERDE NILO C04 = COR LARANJA C05 = COR AZUL CELESTE SEM INDICAÇÃO = COR BRANCA
		PINTURA LÁTEX STANDARD, SOBRE CHAPISCO E EMBOÇO DESEMPENADO – FICHA S14.06 C01 = COR LAGUNA C02 = COR LARANJA C03 = COR AZUL CELESTE SEM INDICAÇÃO = COR BRANCO NEVE (OU EQUIVALENTE)
		PINTURA LÁTEX STANDARD, SOBRE CHAPISCO, EMBOÇO E REBOCO – FICHA S14.06 C01 = COR AZUL PROFUNDO
		AZULEJO BRANCO FOSCO, 20x20cm, SOBRE CHAPISCO E EMBOÇO DESEMPENADO, VER FICHA S11.01 E ALTURA NOS DESENHOS
		PINTURA ESMALTE A BASE DE ÁGUA, FOSCO, SOBRE CHAPISCO, EMBOÇO E REBOCO, COR VERDE ESCOLAR – FICHA S14.21
TETO	①	PINTURA LÁTEX LINHA ECONOMICA, SOBRE CHAPISCO E EMBOÇO DESEMPENADO, COR BRANCA – FICHA S14.11

FDE
FUNDAÇÃO PARA O DESENVOLVIMENTO DA EDUCAÇÃO

RESPONSÁVEL PELA IMPLANTAÇÃO DO PROJETO:

apiacás arquitetos
ARQUITETOS : ANDERSON FREITAS, PEDRO BARROS, ACACIA FURUYA
R GENERAL JARDIM 482 CJ132 VILA BUARQUE CEP 01223-010 SÃO PAULO
apiacas@apiacasarquitetos.com.br PABX (11) 3159 1970

RESPONSÁVEL TÉCNICO: PEDRO AMANDO DE BARROS – CAU N A92385-0

FUNDAÇÃO PARA O DESENVOLVIMENTO DA EDUCAÇÃO – FDE

ESCOLA – NOME/LOCAL TERRENO JARDIM TEIXEIRA / ORLÂNDIA – SP			CÓDIGO 1202156
INTERVENÇÃO CRECHE + PRÉ-ESCOLA – CR-1E			Nº LOTE 01
ETAPA/ÁREA TÉCNICA PROJETO EXECUTIVO DE ARQUITETURA	TIPO PROJETO PADRÃO	DATA AGO/2014	ETAPA/ÁREA TÉCNICA PE-ARQ
CONTEÚDO PLANTA		ESCALA 1/50	FOLHA 03 · REVISÃO 00

1202156_01APE0300_01