A POSIÇÃO E LOCALIZAÇÃO DO COLETORES SOLAR

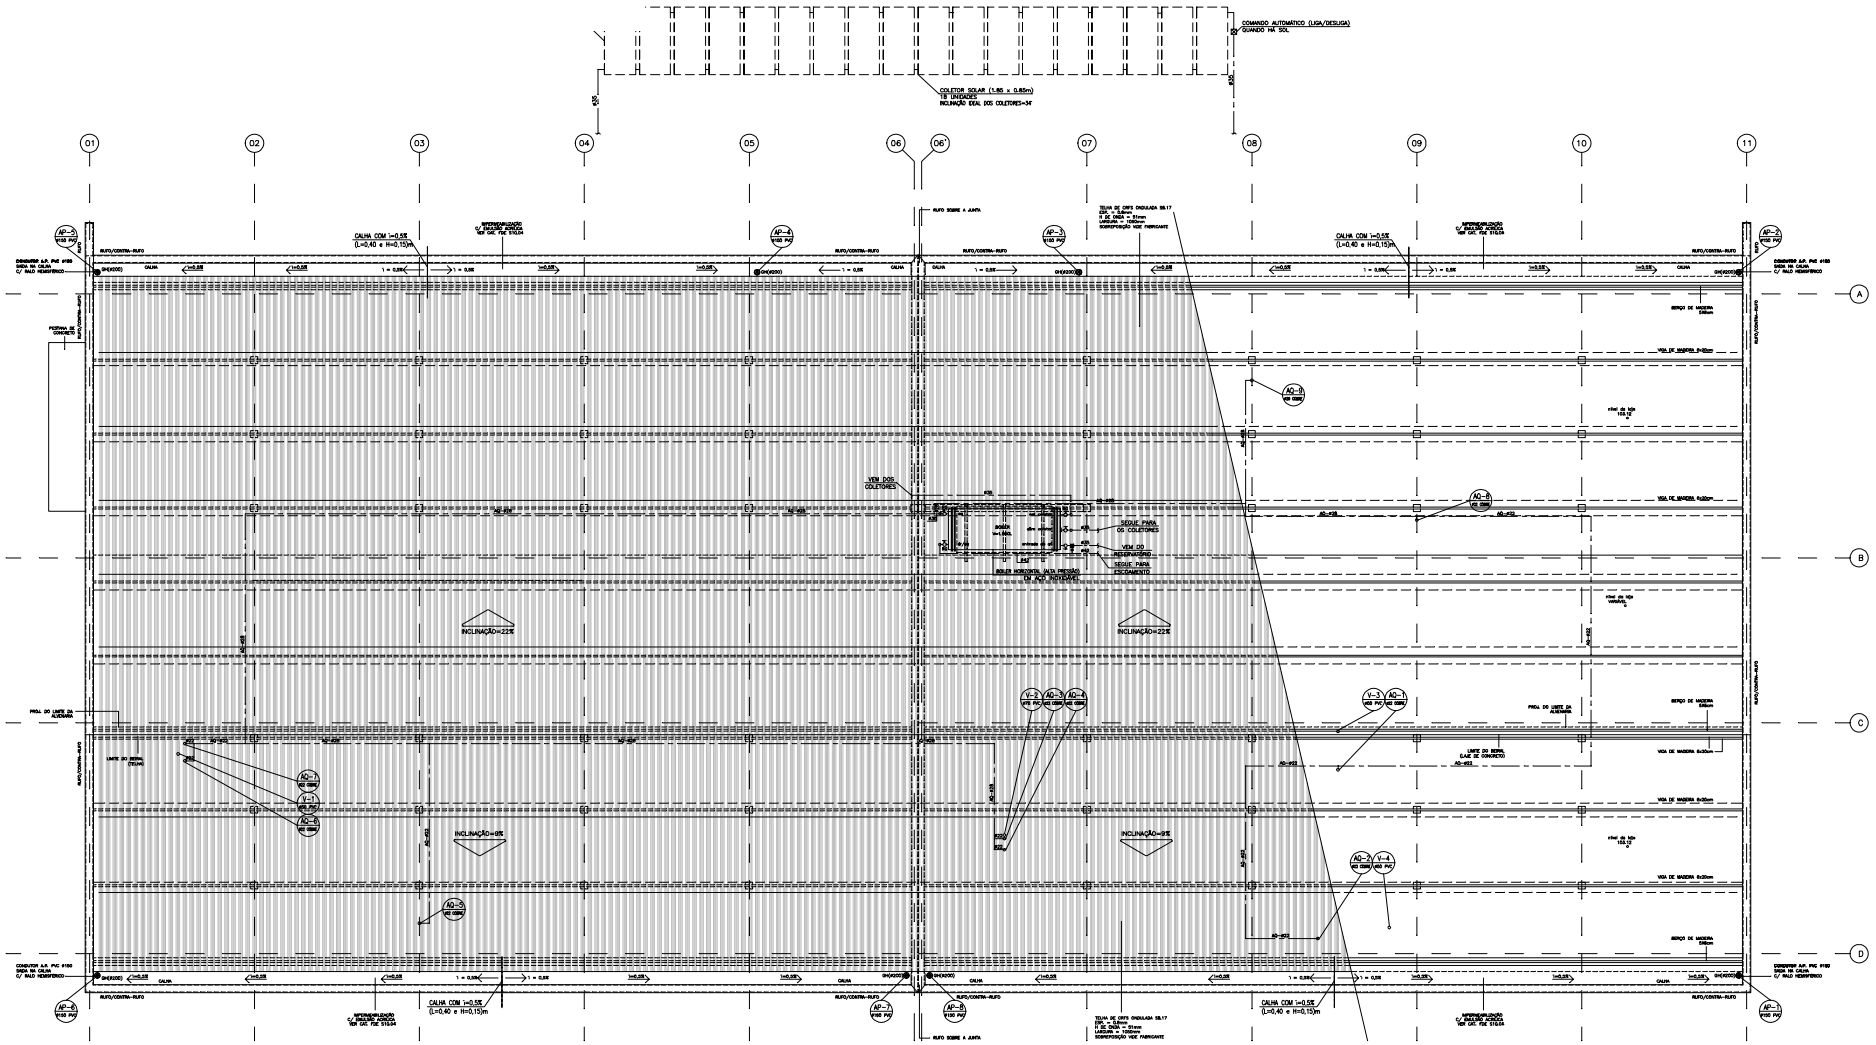

PLANTA DE COBERTURA
ESCALA 1/50

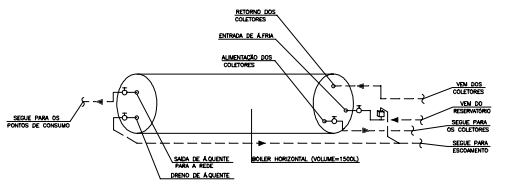

DETALHE GENÉRICO DAS LIGAÇÕES DO BOILER
SEM ESCALA

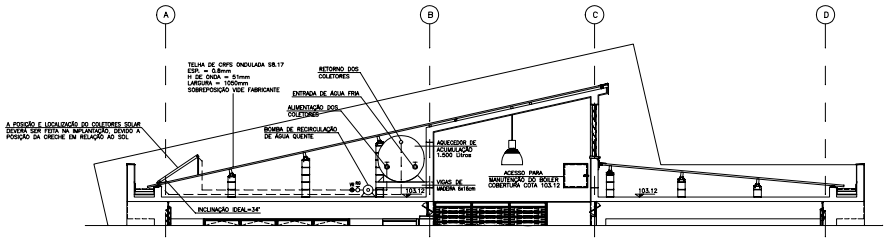

CORTE GENÉRICO DAS LIGAÇÕES DO BOILER
SEM ESCALA

NO	MODIFICAÇÕES	APROVADO AUTOR DO PROJETO	DATA	APROVADO FDE	DATA	OBSERVAÇÕES	DESENHOS DE REFERÊNCIA	N.	APROVADO FDE	DATA
9										
8										
7										
6									APROVADO AUTOR DO PROJETO	DATA
5										
4										
3										
2										
1										
△										

COL	COR	ESP.
01	07	0,10
02	07	0,20
03	07	0,30
04	07	0,40
05	07	0,50
06	07	0,13
06'	07	0,13
07	07	0,13
08	07	0,13
09	07	0,10
10	07	0,10
201	201	0,10
202	202	0,13
203	203	0,13
204	204	0,20
205	205	0,30

FDE
FUNDAÇÃO PARA O DESENVOLVIMENTO DA EDUCAÇÃO

RESPONSÁVEL PELA IMPLANTAÇÃO DO PROJETO

apiacás arquitetos
ARQUITETOS - ASSESSORES PRESTAÇÃO PEDRO MANOEL ACACIO FURLAN
R. MANOEL ANDRÉS 402 14202 SÃO BERNARDO DO CAMPO SP 01202-002 SÃO PAULO
RESPONSÁVEL TÉCNICO PEDRO MANOEL DE BARROS - CAU Nº A46286-0

PAD CR-1E **302**

FUNDAÇÃO PARA O DESENVOLVIMENTO DA EDUCAÇÃO – FDE			
REGIÃO / MUNICÍPIO: TERRENO JARDIM TEIXEIRA / ORLÂNDIA – SP		CÓDIGO: 1,2 0,2 1,5,6	
DENOMINAÇÃO: OBRA NOVA DE CRECHE		Nº LOTE: 01	
ESPECIALIDADE TÉCNICA: PROJETO EXECUTIVO DE HIDRÁULICA	TIPO PROJETO: PAD CR-1E	DATA: AGO/2014	ESPECIALIDADE TÉCNICA: PE–HID
CONTEÚDO: PLANTA DE COBERTURA	ESCALA: 1/50	FOLHA: 03/05	REVISÃO: 00

120201NL_01HHPD300_01