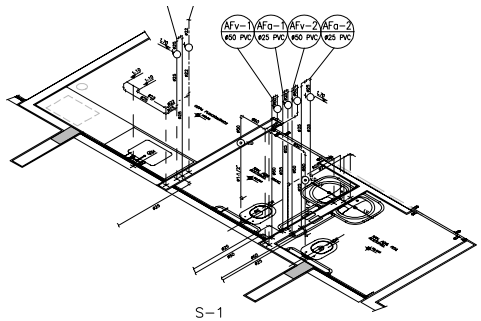

S-1
DETALHE ISOMÉTRICO DE ÁGUA FRIA
ESC 1:25

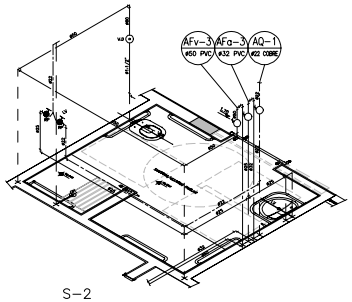

S-2
DETALHE ISOMÉTRICO DE ÁGUA FRIA
ESC 1:25

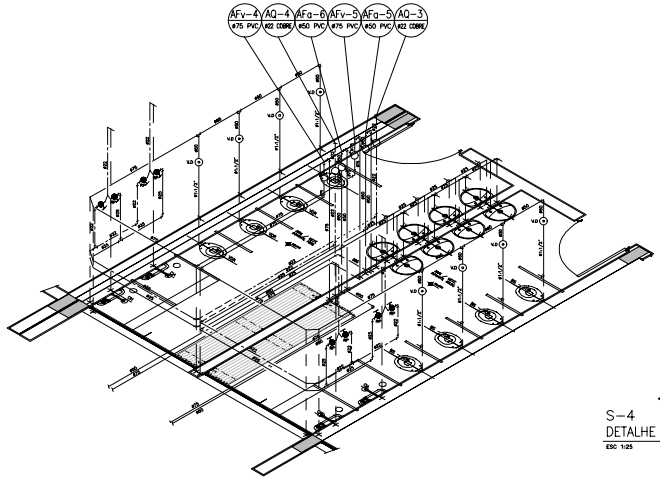

S-3
DETALHE ISOMÉTRICO DE ÁGUA FRIA
ESC 1:25

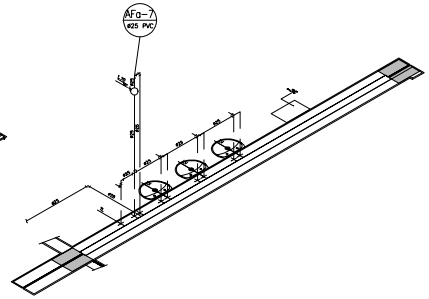

S-4
DETALHE ISOMÉTRICO DE ÁGUA FRIA
ESC 1:25

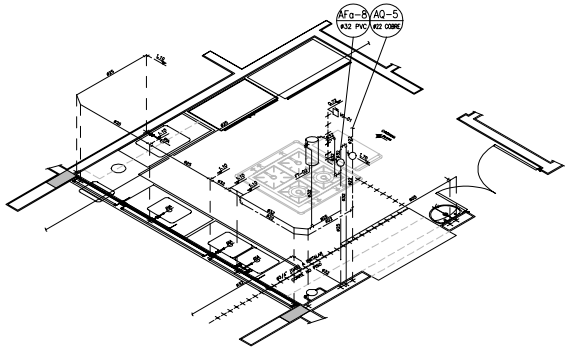

S-5
DETALHE ISOMÉTRICO DE ÁGUA FRIA
ESC 1:25

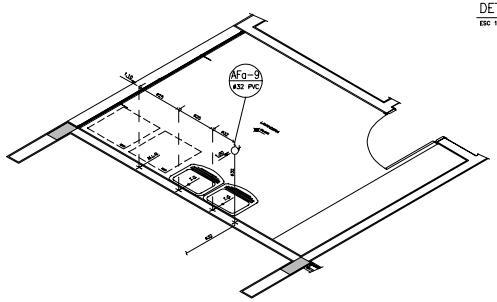

S-6
DETALHE ISOMÉTRICO DE ÁGUA FRIA
ESC 1:25

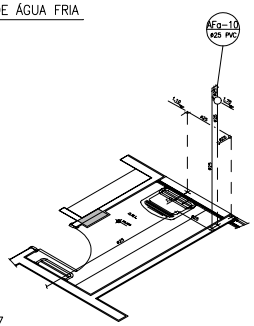

S-7
DETALHE ISOMÉTRICO DE ÁGUA FRIA
ESC 1:25

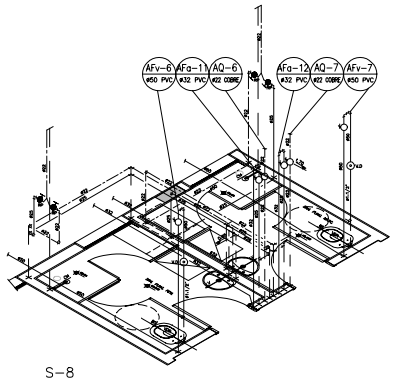

S-8
DETALHE ISOMÉTRICO DE ÁGUA FRIA
ESC 1:25

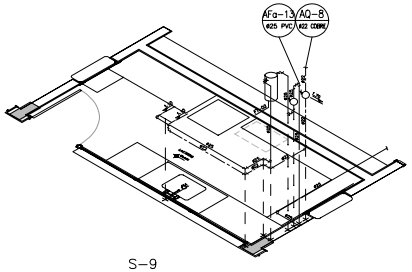

S-9
DETALHE ISOMÉTRICO DE ÁGUA FRIA
ESC 1:25

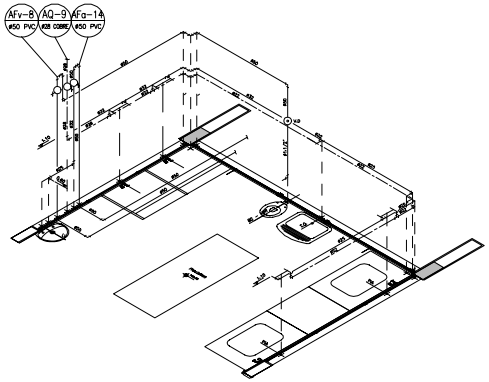

S-10
DETALHE ISOMÉTRICO DE ÁGUA FRIA
ESC 1:25

LEGENDA

- TUBULAÇÃO DE ÁGUA FRIA
- TUBULAÇÃO DE ÁGUA QUENTE
- FO (AF/ø) INDICAÇÃO COLUNA DE AGUA FRIA DIÂMETRO EM mm
- FO (AQ/ø) INDICAÇÃO COLUNA DE AGUA QUENTE DIÂMETRO EM mm
- REGISTRO DE GAVETA
- VÁLVULA DE DESCARGA
- SECCIONAMENTO DE TUBULAÇÃO
- TORNEIRA DE LAVAGEM
- BS BACIA SANITÁRIA
- LV LAVATÓRIO
- TL TORNEIRA DE LAVAGEM
- PI PIA
- FI FILTRO
- TQ TANQUE

NOTAS

1) MATERIAL DAS TUBULAÇÕES ÁGUA FRIA: PVC
2) BACIA SANITÁRIA COM VOLUME DE DESCARGA REDUZIDO (VDR-ALTROS).
3) LAVATÓRIO COM TORNEIRA DE PRESSÃO COM RESTRITOR DE VAZÃO (MÁXIMO = 6L/MIN.)
4) VÁLVULA DE DESCARGA COM REGISTRO INCORPORADO.

ALTURAS CONVENCIONAIS DOS PONTOS DE LIGAÇÃO

APARELHOS	REFERÊNCIA	ALTURAS (m)
BACIA SANITÁRIA	PONTO DE LIGAÇÃO	0,30
	VÁLVULA DE DESCARGA	1,10
BACIA SANITÁRIA PARA SANIT. SEC.	PONTO DE LIGAÇÃO	0,30+e
	VÁLVULA DE DESCARGA	1,00
FILTRO DE PAREDE	PONTO DE LIGAÇÃO	2,00
	REGISTRO DE GAVETA	2,00
LAVATÓRIO	PONTO DE LIGAÇÃO C/ FLEXÍVEL	0,80
PIA DE COZINHA	PONTO DE LIGAÇÃO	1,10
TANQUE	PONTO DE LIGAÇÃO	1,10
TORNEIRA DE LAVAGEM	PONTO DE LIGAÇÃO	0,80
REGISTRO DE GAVETA (CENTRAL)	CANOPLA (PONTO DE LIGAÇÃO)	1,70
CHUVEIRO	PONTO DE LIGAÇÃO	2,30
	REGISTRO DE PRESSÃO	1,20
DUCHA HIGIÊNICA	PONTO DE LIGAÇÃO	0,45

PAD CR-1E **303**

9										
8										
7										
6								APROVADO	DATA	
5								AUTOR DO PROJETO		
4										
3										
2										
1										
△ N/P	MODIFICAÇÕES	APROVADO	DATA	APROVADO	DATA	OBSERVAÇÕES	DESENHOS DE REFERÊNCIA	N.	APROVADO	DATA
		AUTOR DO PROJETO		FDE					FDE	

FUNDAÇÃO PARA O DESENVOLVIMENTO DA EDUCAÇÃO

RESPONSÁVEL PELA IMPLANTAÇÃO DO PROJETO:

apiacás arquitetos
ARQUITETOS ASSOCIADOS PEDRO PAULO MANSO ADAGO FUNAYA
R. GENERAL JARDIM 482 14.032 VILA BUARQUE SP 01223-010 SÃO PAULO
PABX (11) 3258 1970
RESPONSÁVEL TÉCNICO PEDRO PAULO DE MANSO - CAU A14622-0

FUNDAÇÃO PARA O DESENVOLVIMENTO DA EDUCAÇÃO – FDE			
OBRA/NOME/LOCAL: TERRENO JARDIM TEIXEIRA / ORLÂNDIA – SP			CÓDIGO: 1.2.0.2.1.5.6
EMPREENDIMENTO: OBRA NOVA DE CRECHE			Nº UNE: 01
ESPEC./ÁREA TÉCNICA: PROJETO EXECUTIVO DE HIDRÁULICA	TIPO PROJETO: PAD CR-1E	DATA: AGO/2014	ESPEC./ÁREA TÉCNICA: PE-HID
CONTEÚDO: DETALHES ISOMÉTRICO	ESCALA: 1/25	FOLHA: 04/05	REVISÃO: 00

1202156_2014PADSMO_01