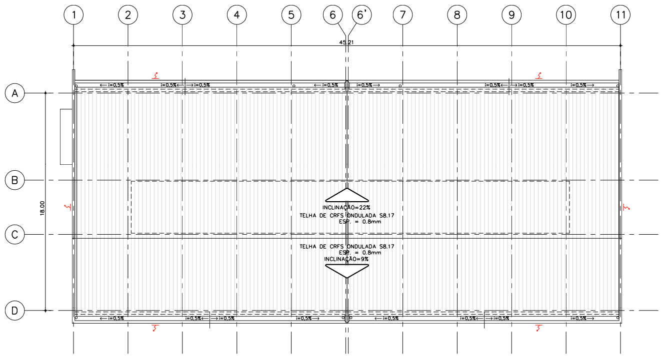

PLANTA DE COBERTURA
ESCALA: 1/200

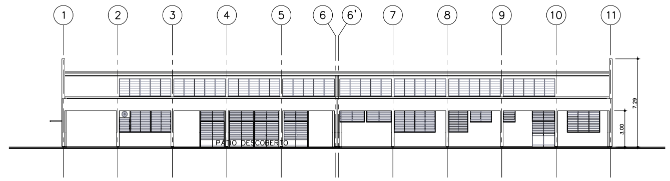

CORTE
ESCALA: 1/200

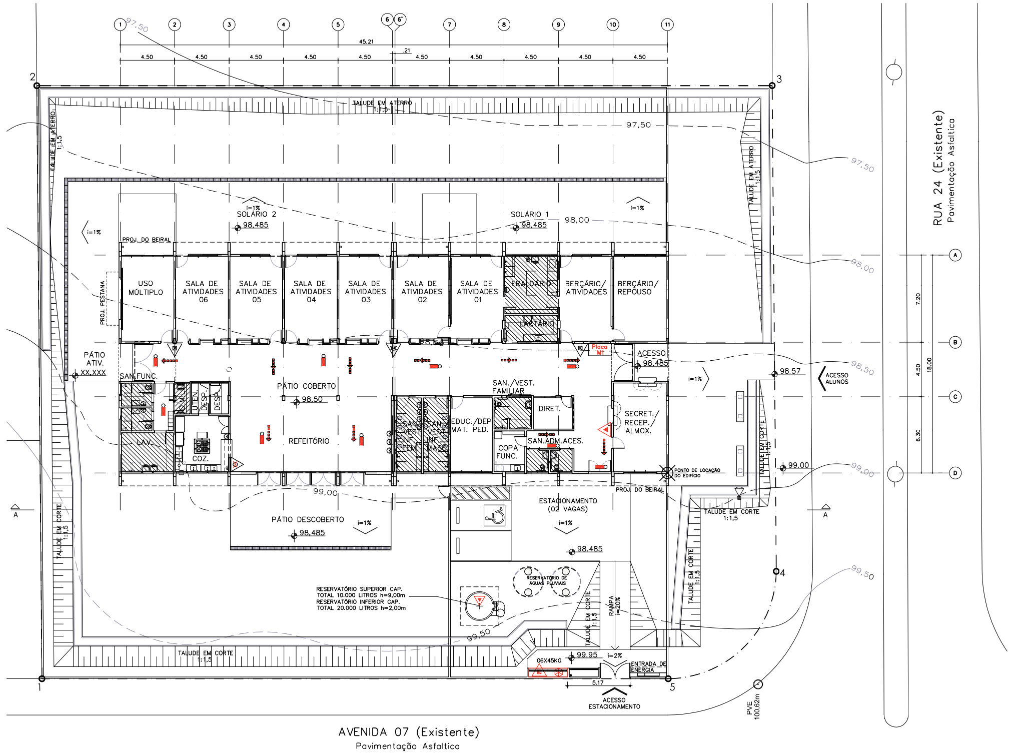

AVENIDA 07 (Existente)
Pavimentação Asfaltica

IMPLANTAÇÃO – NÍVEL 98,50
ESCALA 1/200

CÓD.	COR	ESP.
01	07	0.18
02	07	0.25
03	07	0.35
04	07	0.50
05	07	0.70
06	07	0.13
07	07	0.10
08	08	0.13
09	09	0.18
249	254, 254, 254	0.10
250	250	0.10
251	251	0.13
252	252	0.13
253	253	0.18
254	254	0.25

SIMBOLOGIA DE INCÊNDIO

- Extintor de CO2 – (5BC)
- Extintor de Água Pressurizada – (2A)
- Extintor de Pó Químico Seco BC – (20BC)
- Iluminação de Emergência de Aclaramento
- Abrigo de Gás
- Direção do Fluxo da Rota de Fuga
- Saida Final da Rota de Fuga

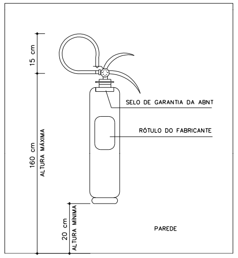

EXTINTOR DE INCÊNDIO

NOTAS:

AS TUBULAÇÕES E DEMAIS ACESSÓRIOS DA REDE DE HIDRANTES, QUANDO EXPOSTOS, DEVEM SER PINTADOS CONFORME SEGUE:

A) VÁLVULA DE RETENÇÃO, REGISTRO DE PARAGEM, ETC: AMARELO;

B) TUBULAÇÃO: VERMELHO.

ÁREAS MOLHADAS

AMBIENTE	ÁREA (m^2)
FRALDÁRIO	20.35
LACTÁRIO	9,28
SAN/VEST. FAMILIAR	7,74
SAN. ADM. MASC. ACES.	3,10
SAN. ADM. FEM. ACES.	3,10
SAN. VEST. INFANTIL MASC.	12,41
SAN. VEST. INFANTIL FEM.	12,41
D.M.L.	3,11
LAVANDERIA	13,64
SAN. FUNC. FEM.	4,66
SAN. FUNC. MASC.	4,66
TOTAL	**94,66**

CLASSIFICAÇÃO DAS EDIFICAÇÕES E ÁREAS DE RISCO QUANTO À OCUPAÇÃO

GRUPO	OCUPAÇÃO/USO	DIVISÃO	DESCRIÇÃO
E	**Pré-escola**	E-5	**Creche**

CARGA DE INCÊNDIO (q_{fi}) = 300 MJ/m^2
RISCO DE INCÊNDIO : BAIXO
ÁREA CONSTRUIDA : 813,78 m^2
ALTURA : TÉRREA
LEGISLAÇÃO APLICADA : DECRETO 56.819/11- TABELA 6E

MEDIDAS DE PROTEÇÃO CONTRA INCÊNDIO – TABELA 5

SAÍDAS DE EMERGÊNCIA	CONFORME IT-11/11 EM SUAS ESCADAS, CORRIMÃOS E DISTÂNCIAS A SEREM PERCORRIDAS INFERIOR A 40m.
ILUMINAÇÃO DE EMERGÊNCIA	CONFORME IT-18/11 – BLOCO AUTONOMO COM AUTONOMIA PARA UMA HORA.
SINALIZAÇÃO DE EMERGÊNCIA	O SISTEMA DE SINALIZAÇÃO DE EMERGÊNCIA ATENDERÁ AO CONTIDO NA IT-20/11 DO CBPMESP
EXTINTORES	CONFORME IT-021/11 EXTINTORES DE PÓ – 20BC EXTINTORES DE ÁGUA – 2A EXTINTOR DE CO2 – 5BC

AFASTAMENTOS DA CENTRAL DE GLP EM RELAÇÃO A LOCAIS DE RISCO

LOCAIS	AFASTAMENTO (m) MÍNIMO
ABERTURAS DE DUTOS DE ESGOTO, ÁGUAS PLUVIAIS, POÇOS, CANALETAS, RALOS.	1,50
FONTES DE IGNIÇÃO (INCLUSIVE ESTACIONAMENTO DE VEÍCULOS)	3,00
REDES ELÉTRICAS	3,00

NOTA: OS AFASTAMENTOS ACIMA PODEM SER REDUZIDOS PELA METADE, CASO SEJA INTERPOSTA UMA PAREDE ENTRE O RECIPIENTE E O PONTO CONSIDERADO COM RESISTÊNCIA AO FOGO POR DUAS HORAS.

QUADRO DE ÁREAS

ÁREAS	m²
ÁREA CONSTRUÍDA	813,78
ÁREA MOLHADA	94,66
ÁREA CONSIDERADA	719,12

SINALIZAÇÃO M1

Esta edificação está dotada dos seguintes Sistemas de Proteção Contra Incêndios:
Extintores de Incêndio
Iluminação de Emergência
Sinalização de Emergência

Edificação em Estrutura de Concreto

Em caso de emergência:
ligue 193 – Corpo de bombeiros
ligue 190 – Policia Militar

EXTINTOR DE INCÊNDIO

TÉRREO

PLANTA DE LOCALIZAÇÃO
SITUAÇÃO SEM ESCALA

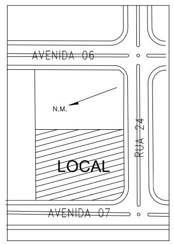

Proprietário:
PREFEITURA MUNICIPAL DE ÔRLANDIA/SP

Responsavel Tecnico pelo Projeto:
ARQ. PEDRO AMANDO DE BARROS
CAU: A92385-0

Folha 1/1	Projeto Técnico Simplicado	Esc.: Indicadas
TABELA DE MEDIDAS DE PROTEÇÃO LEGENDA DETALHES PLANTAS	Assunto: PROJETO TÉCNICO DE PROTEÇÃO CONTRA INCÊNDIO Ocupação: CRECHE TERRENO JARDIM TEIXEIRA Local: Avenida 07 x Rua 24 Proprietário: PREFEITURA MUNICIPAL DE ÔRLANDIA/SP Res. Técnico: ARQ. PEDRO AMANDO DE BARROS Área do Terreno: 3.409,24 m^2 Desenhista: PEDRO AMANDO DE BARROS	Área Construida: 813,78 m^2 Área Molhada: 94,66 m^2 Área Considerada: 719,12 m^2

1202156_01IPE0100_01