


AVENIDA 06 (lado ímpar)

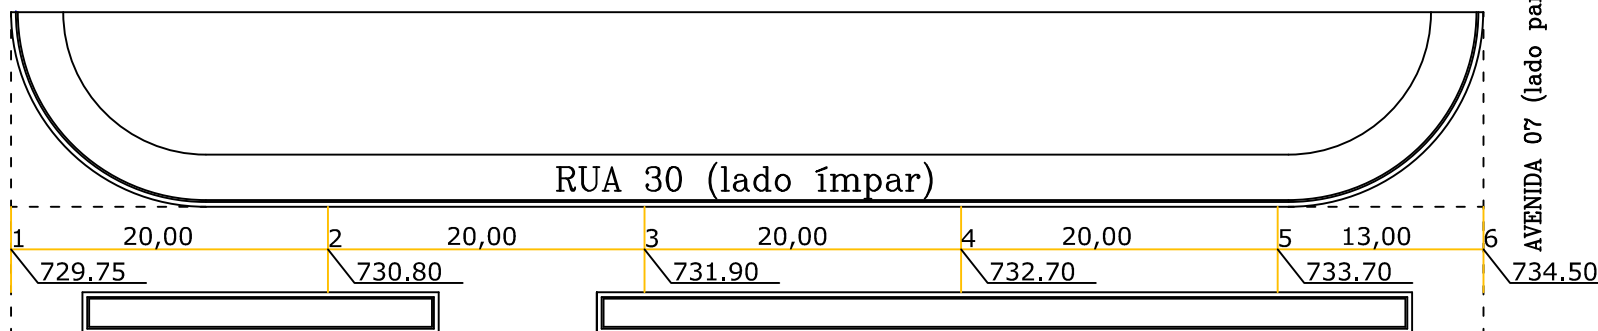

AVENIDA 07 (lado par)

VISTA SUPERIOR DAS RUAS (Leito Carroçável de 6,00 m)
ESCALA. 1:500

PLANTA BAIXA COM ESTACAS

Obras de recapeamento asfáltico do Anel Viário Amaury Galvão Junqueira e pavimentação asfáltica da Rua 30

ENDEREÇO:
RUA 30, ENTRE AVENIDA 06 E 07

LOCAL:
LADO ÍMPAR

COMPRIMENTO TOTAL:
15,00 m

BAIRRO:
JARDIM TEIXEIRA

DATA:
SETEMBRO/2018

ESCALA:
INDICADAS

LEONARDO DONIZETI ALVES
Responsável Técnico
CAU - A83743-1