



SEÇÃO TRANSVERSAL A-A DAS RUAS (Leito Carroçável de 6,00m)
ESCALA. 1:100

LEGENDA

- Área à ser pavimentada
- Guia à ser construída
- Sarjeta à ser construída

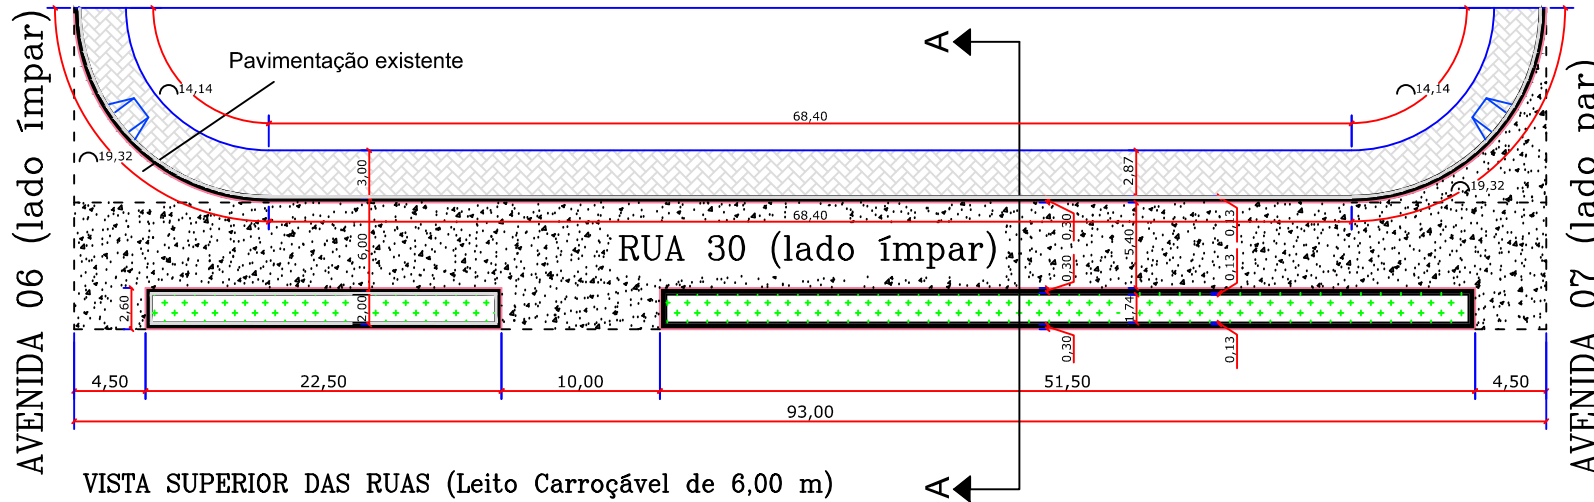


VISTA SUPERIOR DAS RUAS (Leito Carroçável de 6,00 m)
ESCALA. 1:500

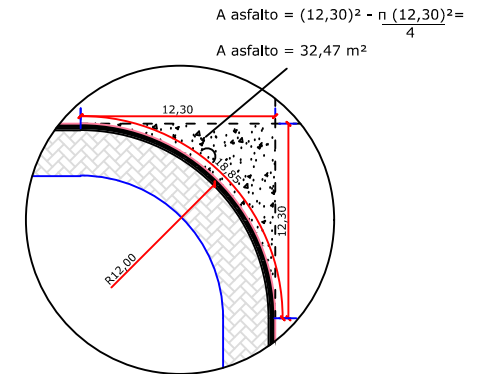

DETALHE RAIOS DE CURVATURA
ESCALA. 1:500

$$A_{\text{asfalto}} = \frac{(12,30)^2 - n(12,30)^2}{4}$$

$$A_{\text{asfalto}} = 32,47 \text{ m}^2$$

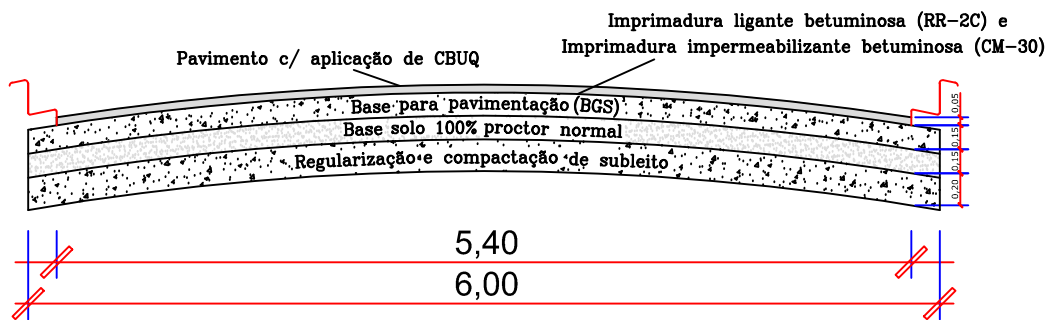

DETALHE DA PAVIMENTAÇÃO ASFÁLTICA
ESCALA. 1:50

PLANTA BAIXA

Obras de recapeamento asfáltico do Anel Viário Amaury Galvão Junqueira e pavimentação asfáltica da Rua 30

ENDEREÇO:
RUA 30, ENTRE AVENIDA 06 E 07

LOCAL:
LADO ÍMPAR

ÁREA TOTAL:
584,07 m²

BAIRRO:
JARDIM TEIXEIRA

DATA:
SETEMBRO/2018

ESCALA:
INDICADAS

LEONARDO DONIZETI ALVES
Responsável Técnico
CAU - A83743-1