


REPRESENTAÇÃO ESQUEMÁTICA DA SINALIZAÇÃO HORIZONTAL
 FAIXA DE PEDESTRE DAS VIAS PÚBLICAS
 ESCALA 1:100

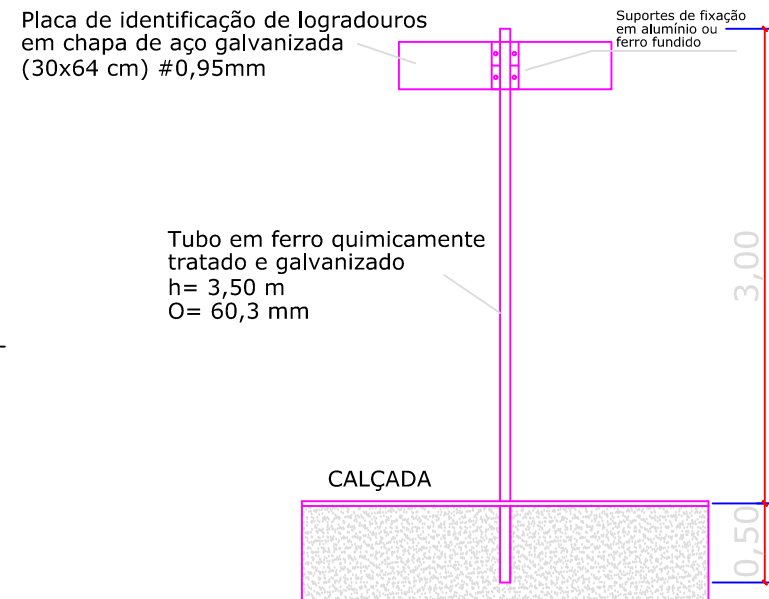

REPRESENTAÇÃO ESQUEMÁTICA PARA CONJUNTO
 IDENTIFICADOR DE VIAS E LOGRADOUROS PÚBLICOS
 ESCALA 1:50

SINALIZAÇÃO HORIZONTAL E VERTICAL
Obras de recapeamento asfáltico do Anel Viário Amaury Galvão Junqueira e pavimentação asfáltica da Rua 30

LOCAL:
 ANEL VIÁRIO AMAURY GALVÃO JUNQUEIRA E RUA 30

BAIRRO:
 JARDIM TEIXEIRA

DATA:
 SETEMBRO/2018

ESCALA:
 INDICADAS

LEONARDO DONIZETI ALVES
 Responsável Técnico
 CAU - A83743-1