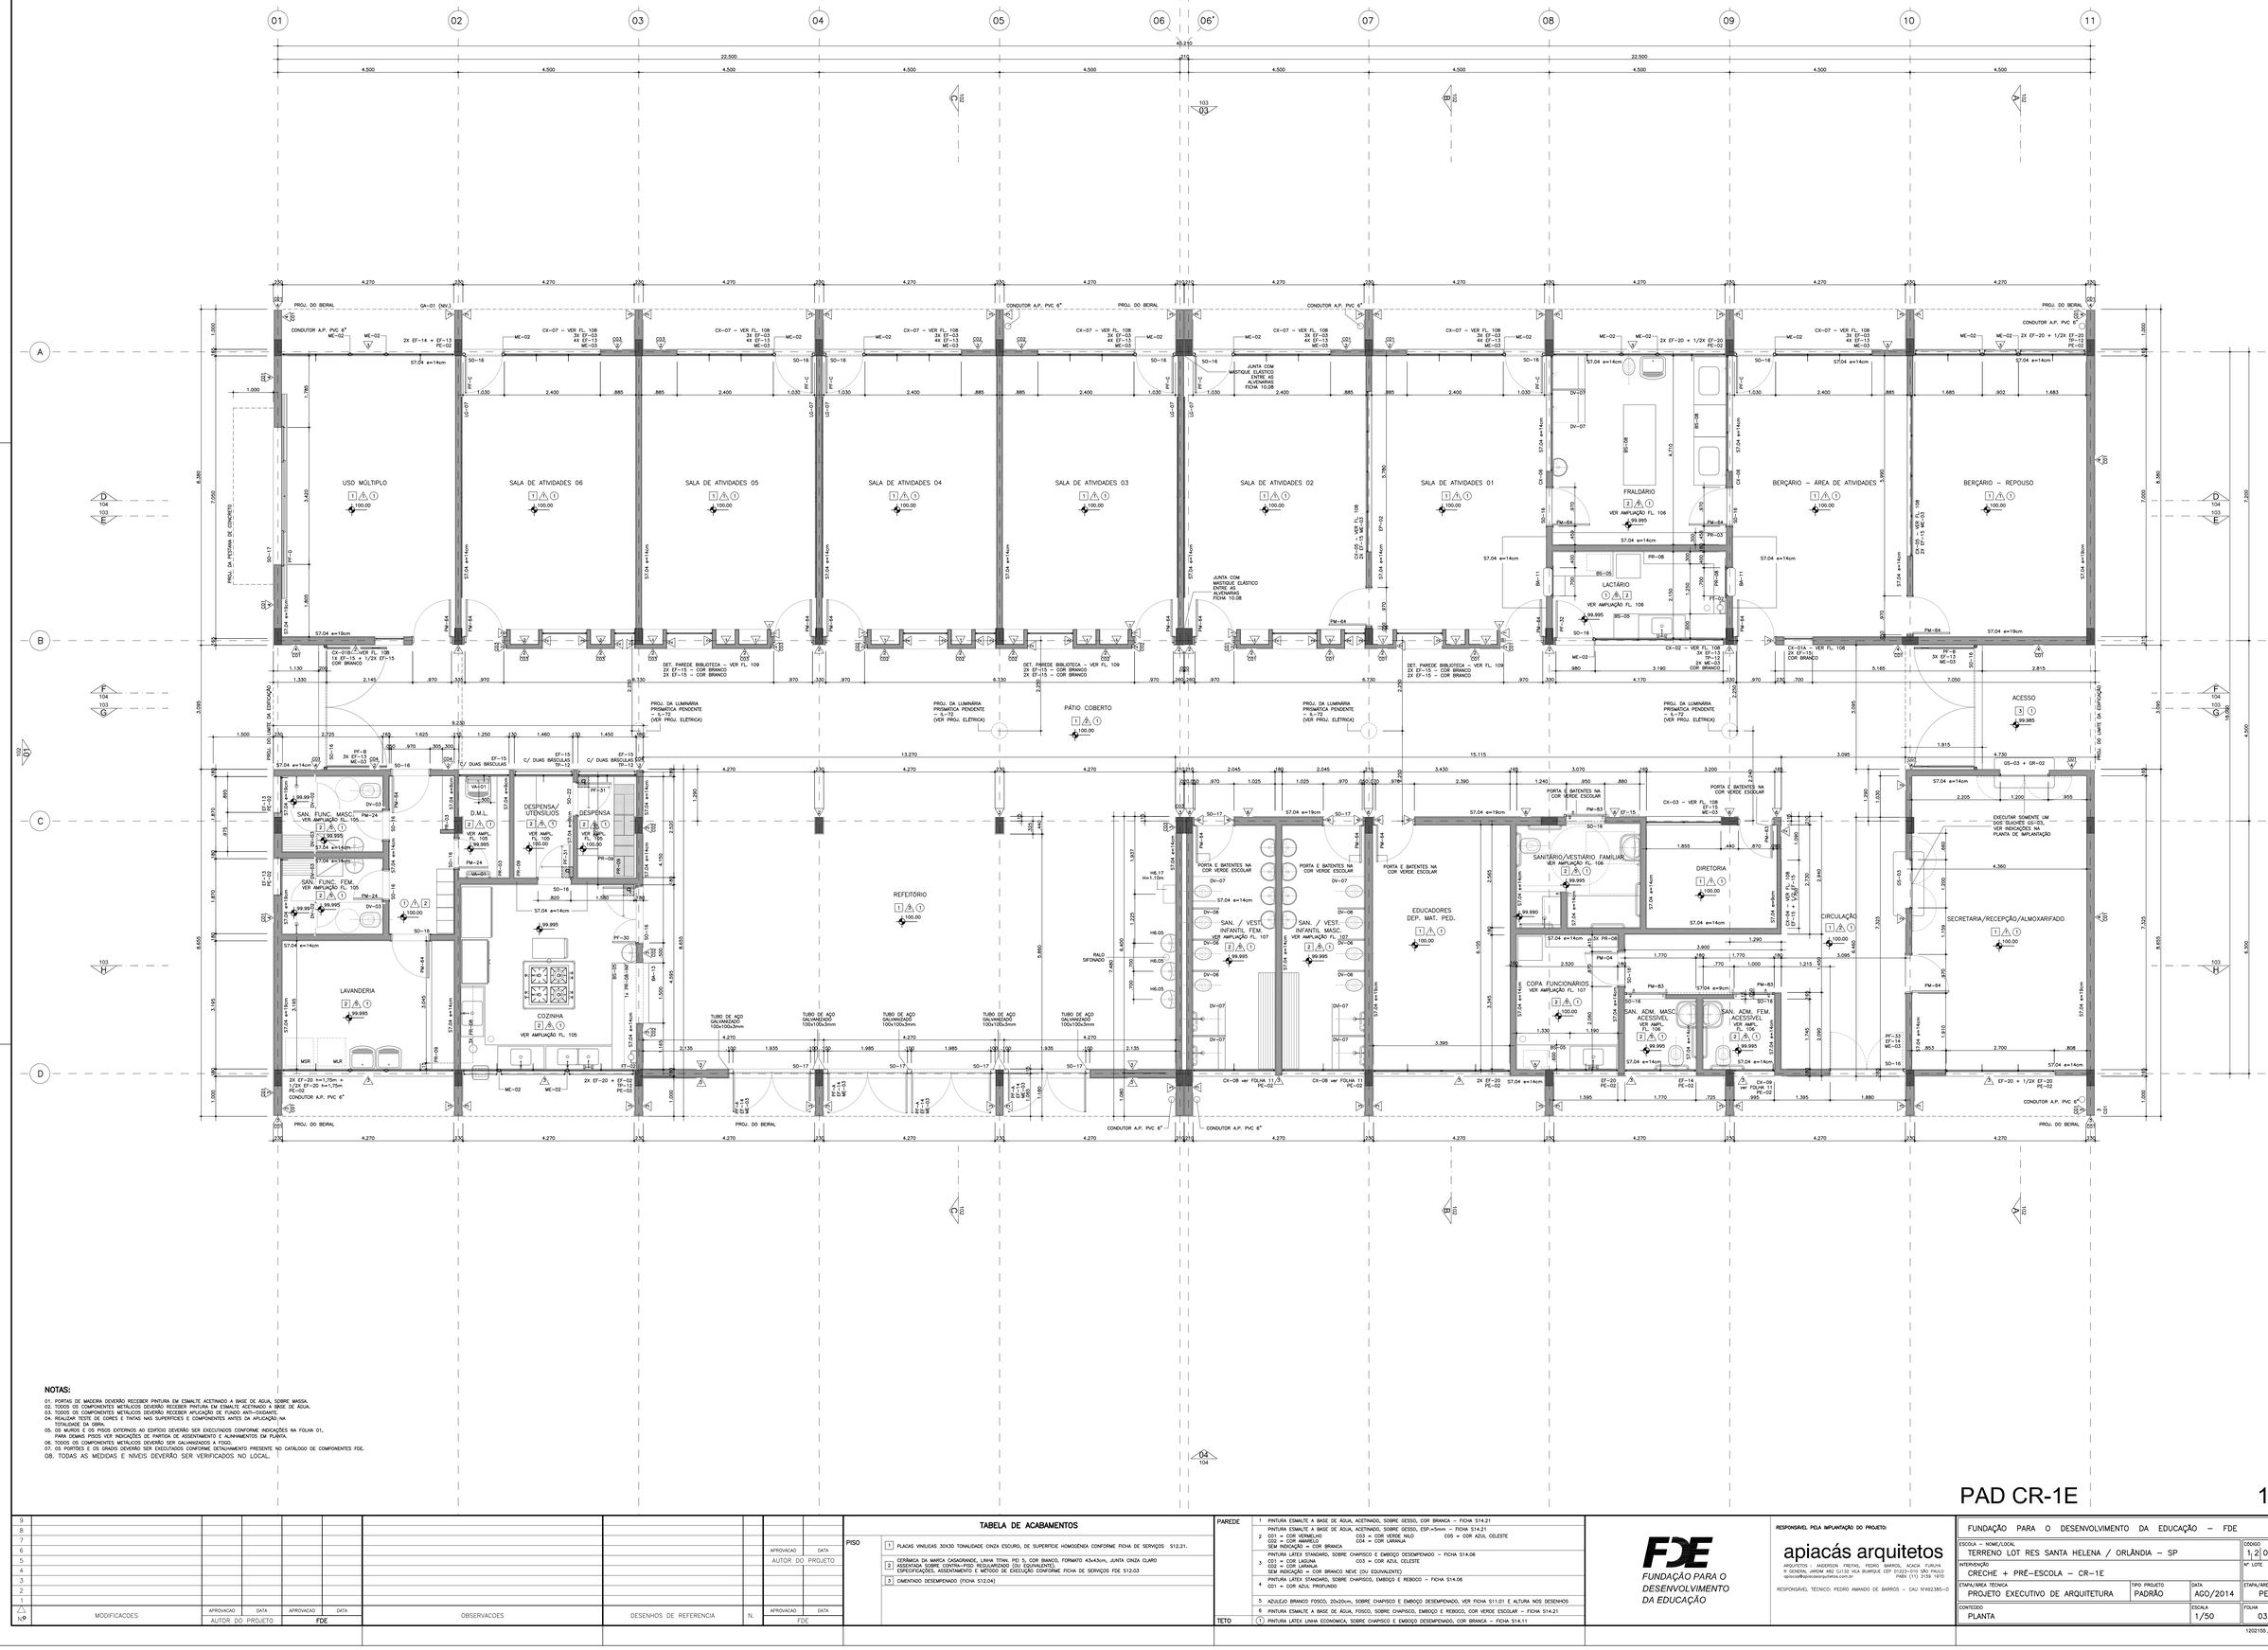

NOTAS:

01. PORTAS DE MADEIRA DEVERÃO RECEBER PINTURA EM ESMALTE ACETINADO A BASE DE ÁGUA, SOBRE MASSA.
02. TODOS OS COMPONENTES METÁLICOS DEVERÃO RECEBER PINTURA EM ESMALTE ACETINADO A BASE DE ÁGUA.
03. TODOS OS COMPONENTES METÁLICOS DEVERÃO RECEBER APLICAÇÃO DE FUNDO ANTI–OXIDANTE.
04. REALIZAR TESTE DE CORES E TINTAS NAS SUPERFÍCIES E COMPONENTES ANTES DA APLICAÇÃO NA TOTALIDADE DA OBRA.
05. OS PISOS DOS PÁTIOS EXTERNOS AO EDIFÍCIO DEVERÃO SER EXECUTADOS CONFORME INDICAÇÕES NA FOLHA 01, PARA DEMAIS PISOS VER INDICAÇÕES DE PARTIDA DE ASSENTAMENTO E ALINHAMENTOS EM PLANTA.
06. TODOS OS COMPONENTES METÁLICOS DEVERÃO SER GALVANIZADOS A FOGO.
07. OS PORTÕES E OS GRADIS DEVERÃO SER EXECUTADOS CONFORME DETALHAMENTO PRESENTE NO CATÁLOGO DE COMPONENTES FDE.
08. TODAS AS MEDIDAS E NÍVEIS DEVERÃO SER VERIFICADOS NO LOCAL.

PAD CR-1E

100

CÓD.	COR	ESP.
01	07	0,18
02	07	0,25
03	07	0,35
04	07	0,50
05	07	0,70
06	07	0,13
07	07	0,10
08	08	0,13
09	09	0,18
250	250	0,10
251	251	0,13
252	252	0,13
253	253	0,18
254	254	0,25

Nº	MODIFICAÇÕES	APROVAÇÃO	DATA
9			
8			
7			
6			
5			
4			
3			
2			
1			
0		AUTOR DO PROJETO	

APROVAÇÃO	DATA
FDE	

OBSERVAÇÕES

DESENHOS DE REFERENCIA

N.	APROVAÇÃO	DATA
	FDE	

APROVAÇÃO	DATA
AUTOR DO PROJETO	

TABELA DE ACABAMENTOS

PISO
1 PLACAS VINÍLICAS 30X30 TONALIDADE CINZA ESCURO, DE SUPERFÍCIE HOMOGÊNEA CONFORME FICHA DE SERVIÇOS S12.21.
2 CERÂMICA DA MARCA CASAGRANDE, LINHA TITAN, PEI 5, COR BRANCO, FORMATO 43x43cm, JUNTA CINZA CLARO ASSENTADA SOBRE CONTRA–PISO REGULARIZADO (OU EQUIVALENTE). ESPECIFICAÇÕES, ASSENTAMENTO E METODO DE EXECUÇÃO CONFORME FICHA DE SERVIÇOS FDE S12.03
3 CIMENTADO DESEMPENADO (FICHA S12.04)

PAREDE
1 PINTURA ESMALTE A BASE DE ÁGUA, ACETINADO, SOBRE GESSO, COR BRANCA – FICHA S14.21
2 PINTURA ESMALTE A BASE DE ÁGUA, ACETINADO, SOBRE GESSO, ESP.=5mm – FICHA S14.21
CD1 = COR VERMELHO CD3 = COR VERDE NILO CD5 = COR AZUL CELESTE
CD2 = COR AMARELO CD4 = COR LARANJA
SEM INDICAÇÃO = COR BRANCA
3 PINTURA LÁTEX STANDARD, SOBRE CHAPISCO E EMBOÇO DESEMPENADO – FICHA S14.06
CD1 = COR LAGUNA CD3 = COR AZUL CELESTE
CD2 = COR LARANJA
SEM INDICAÇÃO = COR BRANCO NEVE (OU EQUIVALENTE)
4 PINTURA LÁTEX STANDARD, SOBRE CHAPISCO, EMBOÇO E REBOCO – FICHA S14.06
CD1 = COR AZUL PROFUNDO
5 AZULEJO BRANCO FOSCO, 20x20cm, SOBRE CHAPISCO E EMBOÇO DESEMPENADO, VER FICHA S11.01 E ALTURA NOS DESENHOS
6 PINTURA ESMALTE A BASE DE ÁGUA, FOSCO, SOBRE CHAPISCO, EMBOÇO E REBOCO, COR VERDE ESCOLAR – FICHA S14.21

TETO
1 PINTURA LÁTEX LINHA ECONÔMICA, SOBRE CHAPISCO E EMBOÇO DESEMPENADO, COR BRANCA – FICHA S14.11

FDE
FUNDAÇÃO PARA O DESENVOLVIMENTO DA EDUCAÇÃO

RESPONSÁVEL PELA IMPLANTAÇÃO DO PROJETO:

apiacás arquitetos
ARQUITETOS : ANDERSON FREITAS, PEDRO BARROS, ACACIA FURUYA
R GENERAL JARDIM 482 CJ132 VILA BUARQUE CEP 01223–010 SÃO PAULO PABX (11) 3159 1970
apiacas@apiacasarquitetos.com.br
RESPONSÁVEL TÉCNICO: PEDRO AMANDO DE BARROS – CAU Nº A92385–0

FUNDAÇÃO PARA O DESENVOLVIMENTO DA EDUCAÇÃO – FDE

ESCOLA – NOME/LOCAL: TERRENO LOT RES SANTA HELENA / ORLÂNDIA – SP			CÓDIGO: 1,2,0,2,1,5,5
INTERVENÇÃO: CRECHE + PRÉ–ESCOLA – CR–1E			Nº LOTE: 01
ETAPA/ÁREA TÉCNICA: PROJETO EXECUTIVO DE ARQUITETURA	TIPO PROJETO: PADRÃO	DATA: AGO/2014	ETAPA/ÁREA TÉCNICA: PE–ARQ
CONTEÚDO: PLANTA	ESCALA: 1/50	FOLHA: 03	REVISÃO: 00

1202155_01APE0300_01