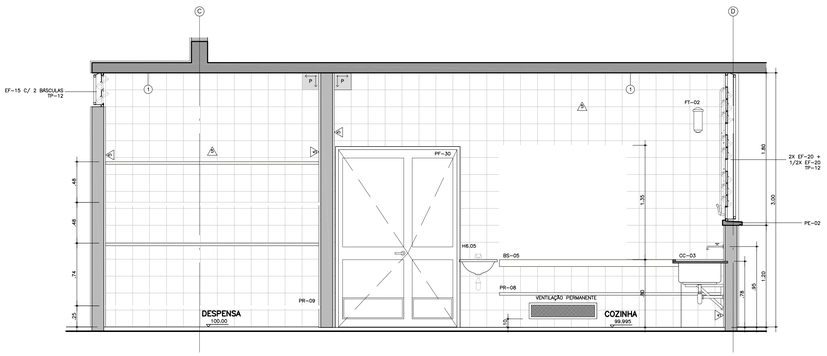

CORTE B

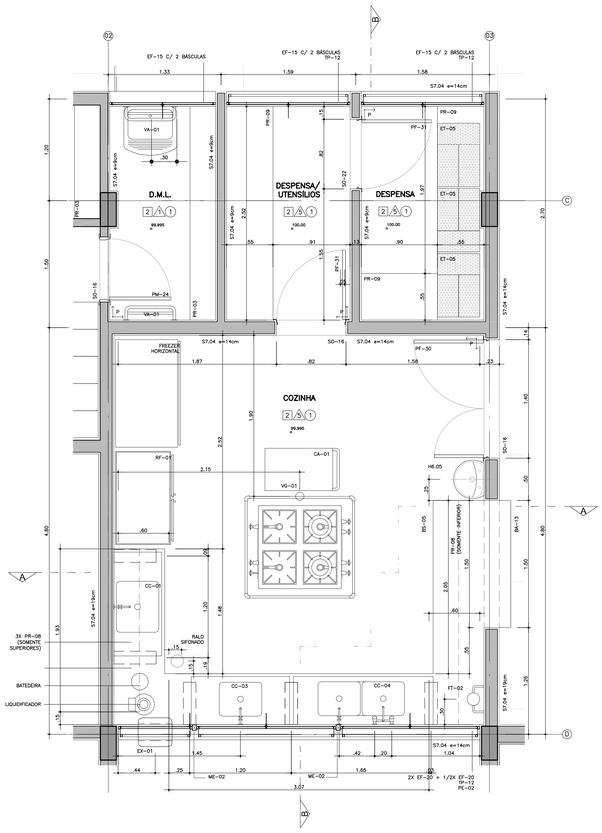

COZINHA / DESPENSA / UTENSÍLIOS
ESC 1:25

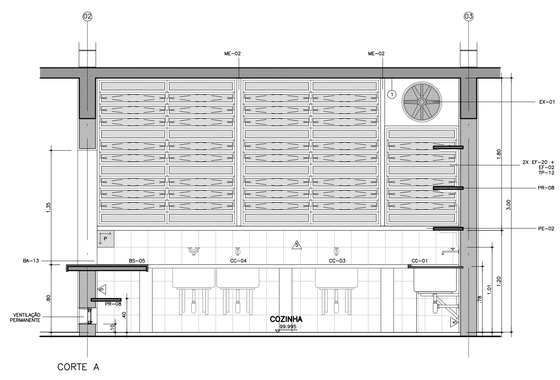

CORTE A

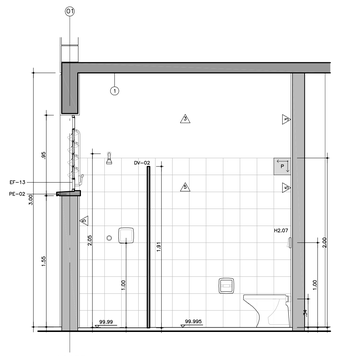

CORTE A

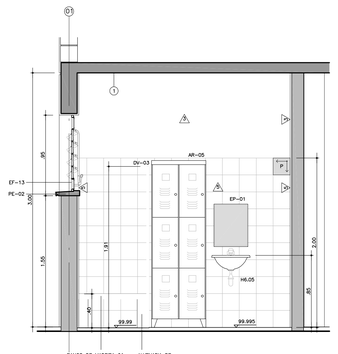

CORTE B

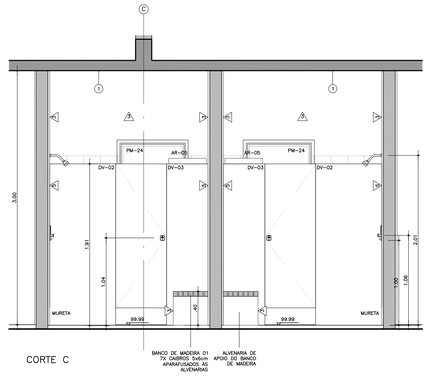

CORTE C

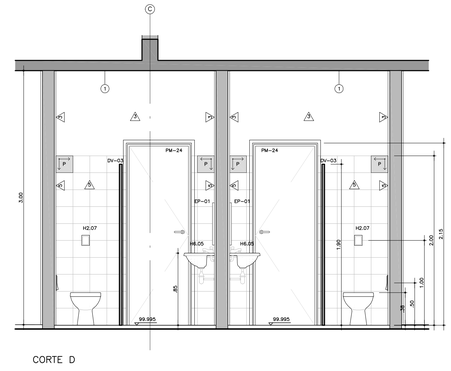

CORTE D

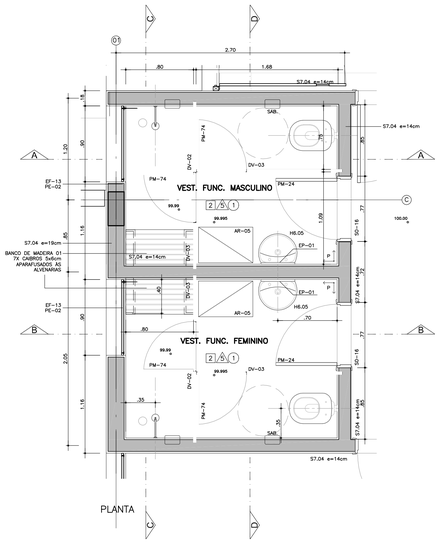

PLANTA

VESTIÁRIO DOS FUNCIONÁRIOS
ESC 1:25

PAD CR-1E 105

CÓD.	COR	ESP.
01	07	0.18
02	07	0.25
03	07	0.35
04	07	0.50
05	07	0.70
06	07	0.13
07	07	0.10
08	08	0.13
09	09	0.18
250	250	0.10
251	251	0.13
252	252	0.13
253	253	0.18
254	254	0.25

9								
8								
7								
6								
5								
4								
3								
2								
1								
Δ	MODIFICACOES	APROVACAO	DATA	APROVACAO	DATA	OBSERVACOES	DESENHOS DE REFERENCIA	Nº.
1/0		AUTOR DO PROJETO		FDE				

	APROVACAO	DATA
	AUTOR DO PROJETO	
	APROVACAO	DATA
	FDE	

TABELA DE ACABAMENTOS

PISO
1 PLACAS VINILICAS 30X30 TONALIDADE CINZA ESCURO, DE SUPERFÍCIE HOMOGÊNEA CONFORME FICHA DE SERVIÇOS S12.21.
2 CERÂMICA DA MARCA CASAGRANDE, LINHA TITAN, PEI 5, COR BIANCO, FORMATO 43x43cm, JUNTA CINZA CLARO ASSENTADA SOBRE CONTRA-PISO REGULARIZADO (OU EQUIVALENTE). ESPECIFICAÇÕES, ASSENTAMENTO E MÉTODO DE EXECUÇÃO CONFORME FICHA DE SERVIÇOS FDE S12.03
3 CIMENTADO DESEMPENADO (FICHA S12.04)

PAREDE
1 PINTURA ESMALTE A BASE DE ÁGUA, ACETINADO, SOBRE GESSO, COR BRANCA – FICHA S14.21
2 PINTURA ESMALTE A BASE DE ÁGUA, ACETINADO, SOBRE GESSO, ESP.=5mm – FICHA S14.21
CO1 = COR VERMELHO CO3 = COR VERDE MUD
SEM INDICAÇÃO = COR BRANCA CO4 = COR LARANJA
3 PINTURA LÁTEX STANDARD, SOBRE CHAPISCO E EMBOÇO, DESEMPENADO – FICHA S14.06
CO1 = COR LAGUNA CO3 = COR AZUL CELESTE
CO2 = COR LARANJA
SEM INDICAÇÃO = COR BRANCO NEVE (OU EQUIVALENTE)
4 PINTURA LÁTEX STANDARD, SOBRE CHAPISCO, EMBOÇO E REBOCO – FICHA S14.06
CO1 = COR AZUL PROFUNDO
5 AZULEJO BRANCO FOSCO, 20x20cm, SOBRE CHAPISCO E EMBOÇO DESEMPENADO, VER FICHA S11.01 E ALTURA NOS DESENHOS
6 PINTURA ESMALTE A BASE DE ÁGUA, FOSCO, SOBRE CHAPISCO, EMBOÇO E REBOCO, COR VERDE ESCOLAR – FICHA S14.21

TETO
1 PINTURA LÁTEX LINHA ECONOMICA, SOBRE CHAPISCO E EMBOÇO DESEMPENADO, COR BRANCA – FICHA S14.11

FDE
FUNDAÇÃO PARA O DESENVOLVIMENTO DA EDUCAÇÃO

RESPONSÁVEL PELA IMPLANTAÇÃO DO PROJETO

apiacás arquitetos
ARQUITETO - ANDERSON FREITAS, PEDRO BARROS, ALÁCIA FUKUYA
R GENERAL JARDIM 482 CJ132 VILA BUARQUE CEP 01223-010 SÃO PAULO
apiacas@apiacasarquitetos.com.br
RESPONSÁVEL TÉCNICO: PEDRO AMANDO DE BARROS – CAU Nº A92385-0

FUNDAÇÃO PARA O DESENVOLVIMENTO DA EDUCAÇÃO – FDE

ESCOLA – NOME/LOCAL: TERRENO LOT RES SANTA HELENA / ORLÂNDIA – SP
CÓDIGO: 1 2 0 2 1 5 5
INTERVENÇÃO: CRECHE + PRÉ-ESCOLA – CR-1E
Nº. LOTE: 01
ETAPA/ÁREA TÉCNICA: PROJETO EXECUTIVO DE ARQUITETURA
TIPO PROJETO: PADRÃO
DATA: AGO/2014
ETAPA/ÁREA TÉCNICA: PE–ARQ
CONTEÚDO: AMPL. COZINHA / DESP. / UTESÍLIOS E VEST. FUNC.
ESCALA: 1/25
FOLHA: 08
REVISÃO: 00

1202155_01APED800_01