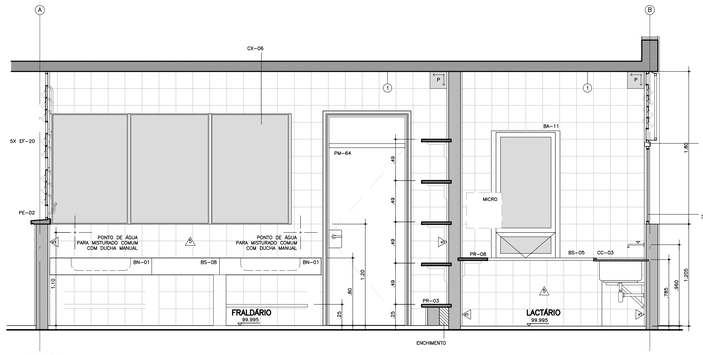

CORTE C

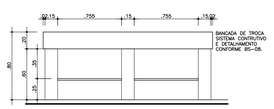

ELEVAÇÃO

BANCADA DE TROCA

ESC 1:25

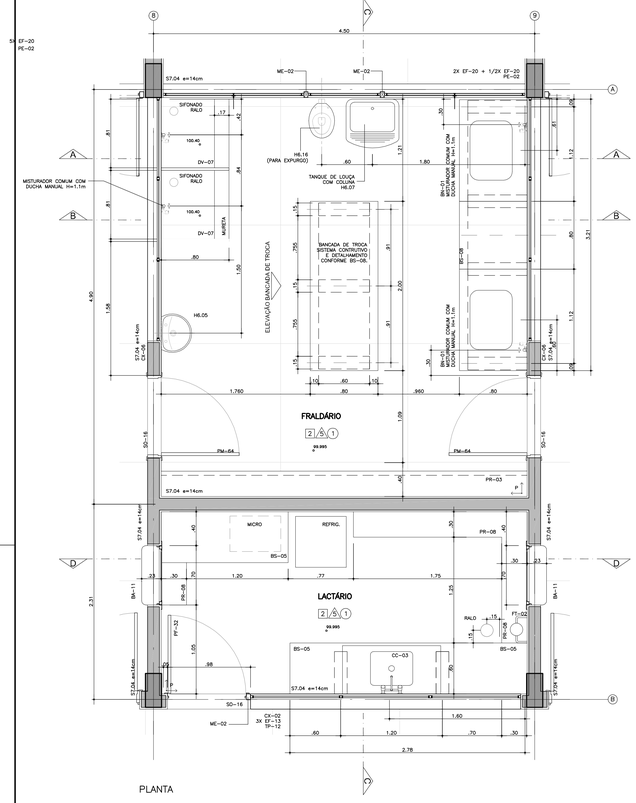

PLANTA

LACTÁRIO / FRALDÁRIO

ESC 1:25

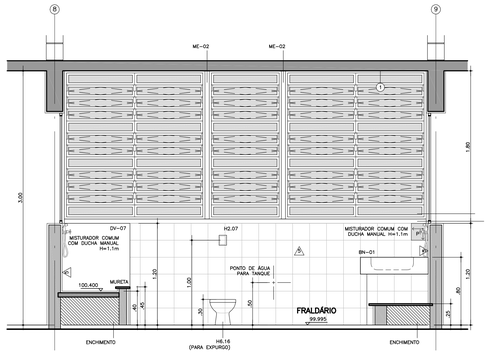

CORTE A

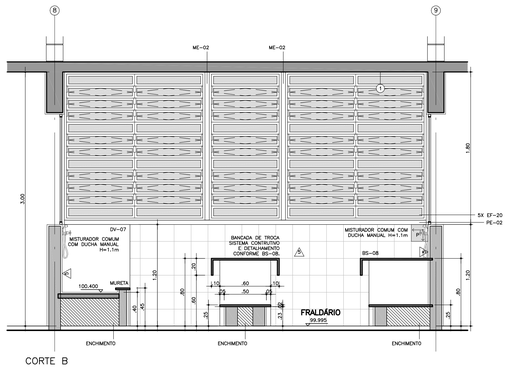

CORTE B

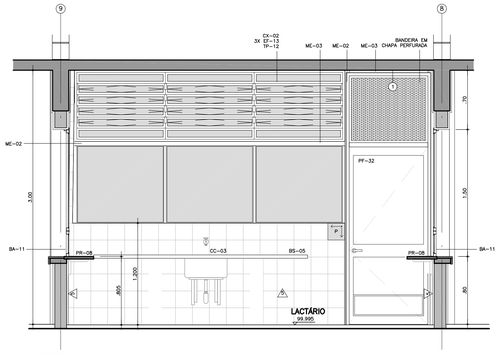

CORTE D

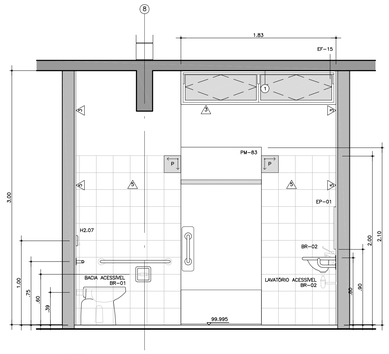

CORTE A

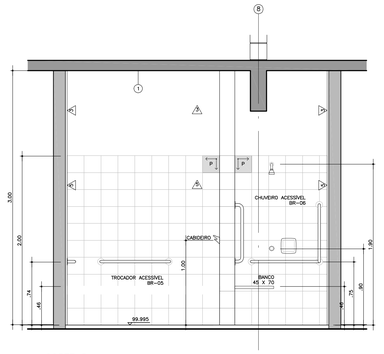

CORTE B

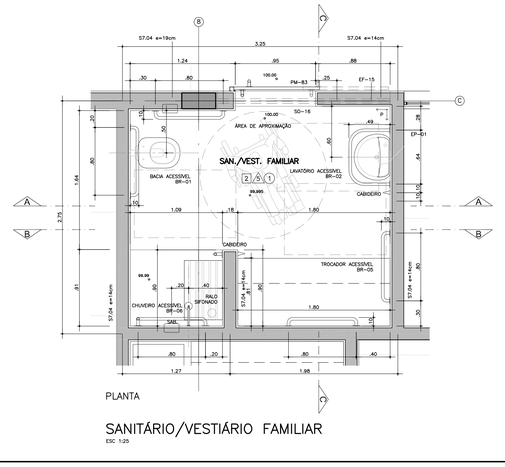

PLANTA

SANITÁRIO/VESTIÁRIO FAMILIAR

ESC 1:25

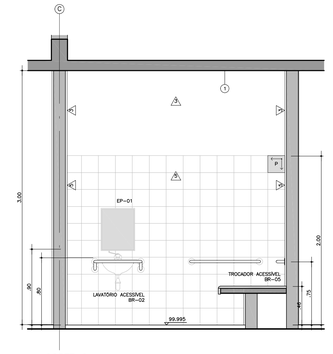

CORTE C

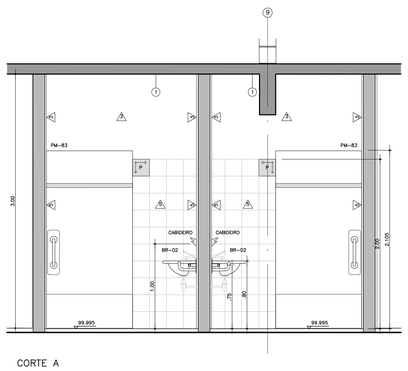

CORTE A

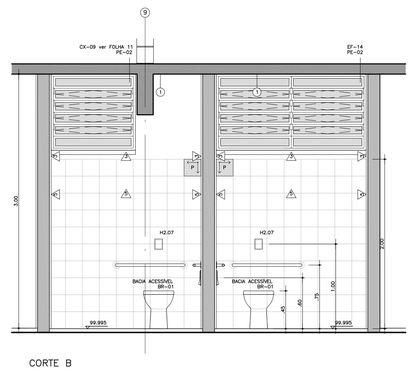

CORTE B

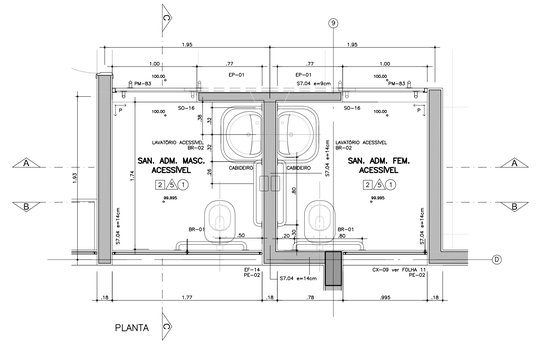

PLANTA

SANITÁRIOS ADMINISTRATIVOS

ESC 1:25

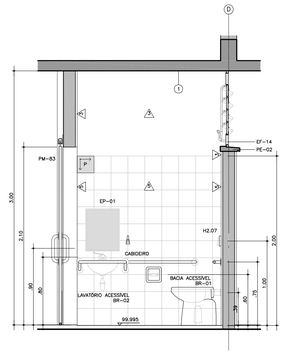

CORTE C

CÓD.	COR	ESP.
01	07	0.18
02	07	0.25
03	07	0.35
04	07	0.50
05	07	0.70
06	07	0.13
07	07	0.10
08	08	0.13
09	09	0.18
250	250	0.10
251	251	0.13
252	252	0.13
253	253	0.18
254	254	0.25

	MODIFICAÇÕES	APROVAÇÃO	DATA	APROVAÇÃO	DATA	OBSERVAÇÕES	DESENHOS DE REFERENCIA	Nº.	APROVAÇÃO	DATA
9										
8										
7										
6										
5										
4										
3										
2										
1										
Δ		AUTOR DO PROJETO		FDE					FDE	

TABELA DE ACABAMENTOS

PISO
1. PLACAS VINILICAS 30X30 TONALIDADE CINZA ESCURO, DE SUPERFÍCIE HOMOGÊNEA CONFORME FICHA DE SERVIÇOS S12.21.
2. CERÂMICA DA MARCA CASAGRANDE, LINHA TITAN, PEI 5, COR BRANCO, FORMATO 43x43cm, JUNTA CINZA CLARO ASSENTADA SOBRE CONTRA-PISO REGULARIZADO (OU EQUIVALENTE). ESPECIFICAÇÕES, ASSENTAMENTO E METODO DE EXECUÇÃO CONFORME FICHA DE SERVIÇOS FDE S12.03
3. CIMENTADO DESEMPENADO (FICHA S12.04)

PAREDE
1. PINTURA ESMALTE A BASE DE AGUA, ACETINADO, SOBRE GESSO, COR BRANCA – FICHA S14.21
2. PINTURA ESMALTE A BASE DE AGUA, ACETINADO, SOBRE GESSO, ESP.>5mm – FICHA S14.21
   CO1 = COR VERMELHO CO3 = COR VERDE, NILO
   CO2 = COR AMARELO CO4 = COR LARANJA
   SEM INDICAÇÃO = COR BRANCA
3. PINTURA LÁTEX STANDARD, SOBRE CHAPISCO E EMBOÇO DESEMPENADO – FICHA S14.06
   CO1 = COR LAGUNA CO3 = COR AZUL CELESTE
   CO2 = COR LARANJA
   SEM INDICAÇÃO = COR BRANCO NEVE (OU EQUIVALENTE)
4. PINTURA LÁTEX STANDARD, SOBRE CHAPISCO, EMBOÇO E REBOCO – FICHA S14.06
   CO1 = COR AZUL PROFUNDO
5. AZULEJO BRANCO FOSCO, 20x20cm, SOBRE CHAPISCO E EMBOÇO DESEMPENADO, VER FICHA S11.01 E ALTURA NOS DESENHOS
6. PINTURA ESMALTE A BASE DE AGUA, FOSCO, SOBRE CHAPISCO, EMBOÇO E REBOCO, COR VERDE ESCOLAR – FICHA S14.21

TETO
1. PINTURA LÁTEX LINHA ECONOMICA, SOBRE CHAPISCO E EMBOÇO DESEMPENADO, COR BRANCA – FICHA S14.11

FUNDAÇÃO PARA O DESENVOLVIMENTO DA EDUCAÇÃO

RESPONSÁVEL PELA IMPLANTAÇÃO DO PROJETO:

apiacás arquitetos
ARQUITETOS: J. ANDERSON FREITAS, PEDRO BARROS, ACACIA FUKUYA
R. GENERAL JARDIM 482 CJ132 VILA BUARQUE CEP 01223-010 SÃO PAULO, PABX (11) 3159 1970
apiacas@apiacasarquitetos.com.br
RESPONSÁVEL TÉCNICO: PEDRO AMANDO DE BARROS – CAU Nº A92385-0

FUNDAÇÃO PARA O DESENVOLVIMENTO DA EDUCAÇÃO – FDE

ESCOLA – NOME/LOCAL: TERRENO LOT RES SANTA HELENA / ORLÂNDIA – SP
CÓDIGO: 1.2|0.2|1.5|5
INTERVENÇÃO: CRECHE + PRÉ-ESCOLA – CR-1E
Nº LOTE: 01
ETAPA/ÁREA TÉCNICA: PROJETO EXECUTIVO DE ARQUITETURA
TIPO PROJETO: PADRÃO
DATA: AGO/2014
ETAPA/ÁREA TÉCNICA: PE-ARQ
CONTEÚDO: AMPL. SAN. ADM. / LACTÁRIO / FRALD./ VEST. FAM.
ESCALA: 1/25
FOLHA: 09
REVISÃO: 00

1202155_01APED900_01

PAD CR-1E