



14 - AVENIDA 08 entre RUA 18 e RUA 16

01. PLANTA DE SITUAÇÃO
ESC: 1/1000

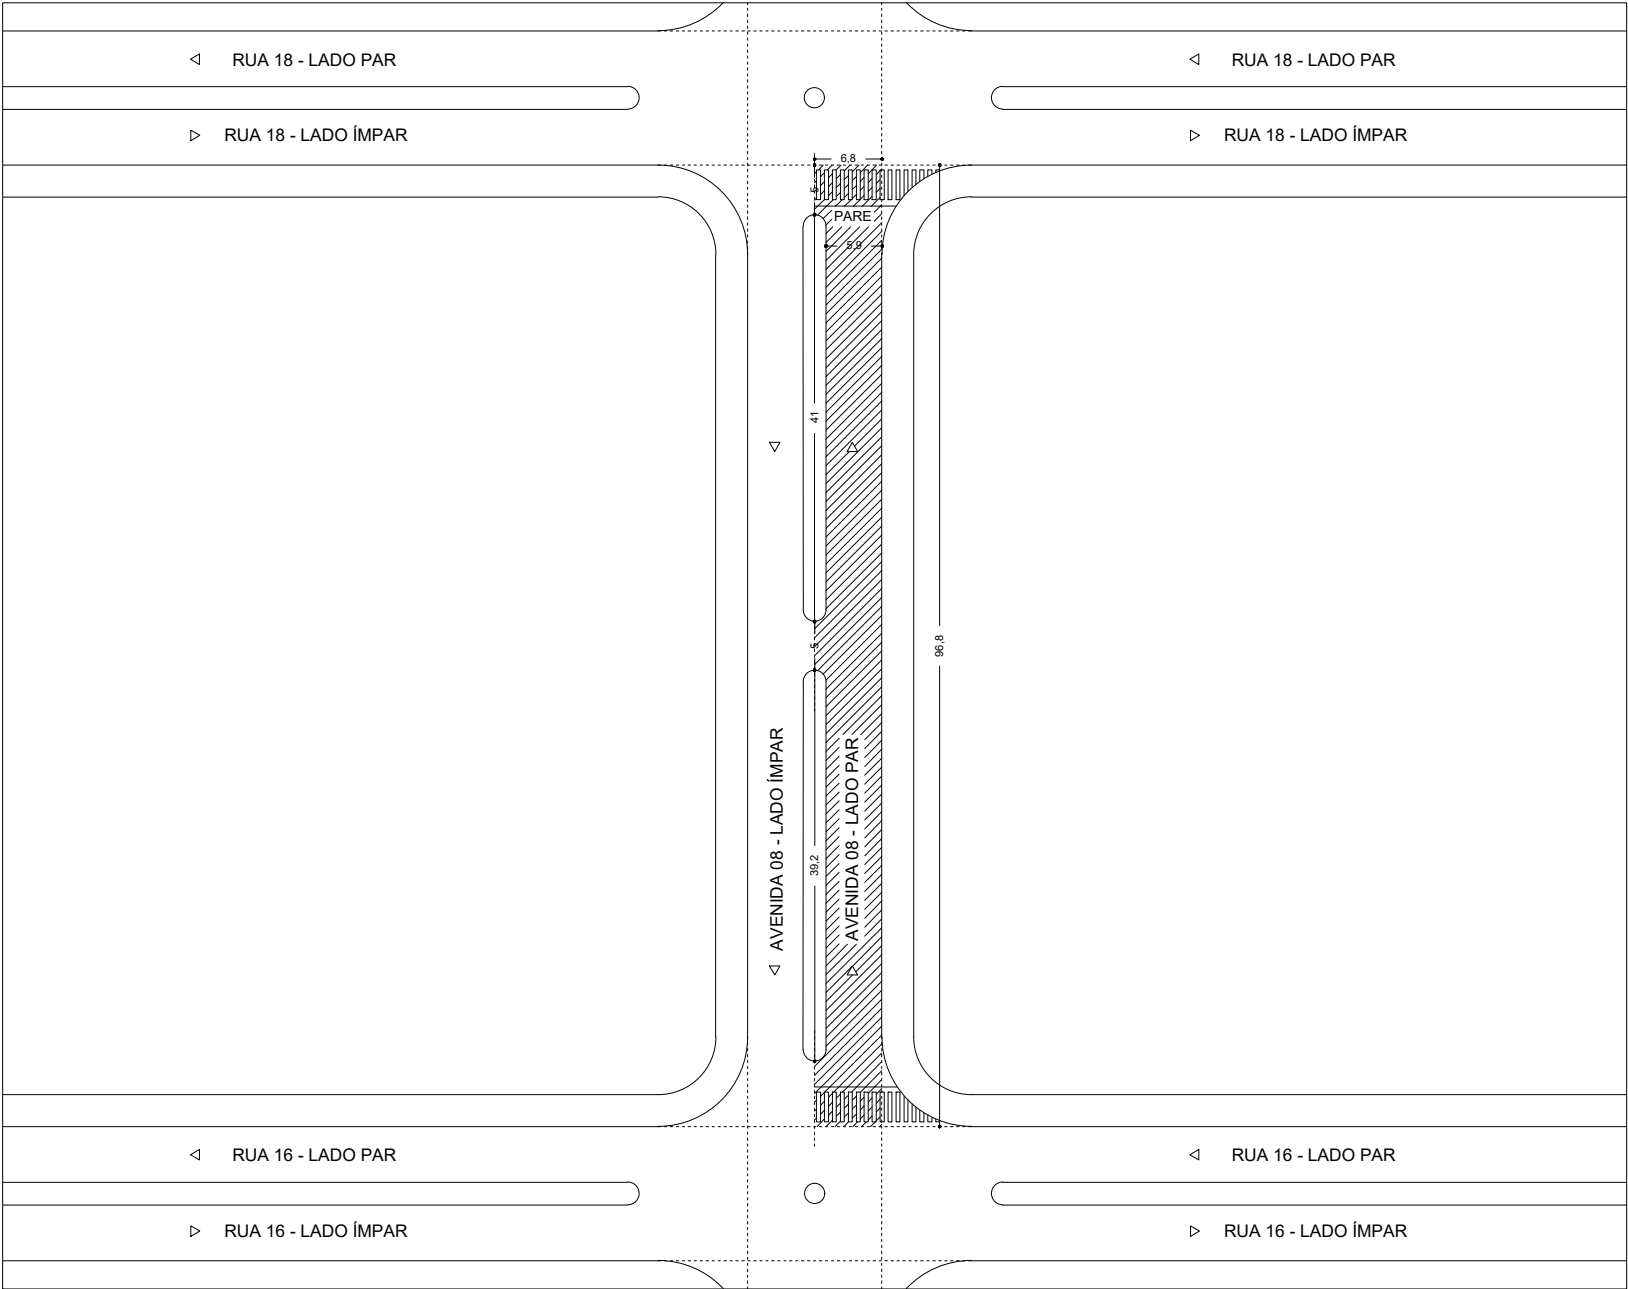


□ À RECAPEAR ● NOVA PLACA DE IDENTIFICAÇÃO DE LOGRADOURO


02. CORTE TRANSVERSAL A-A DAS RUAS
ESC: 1/100

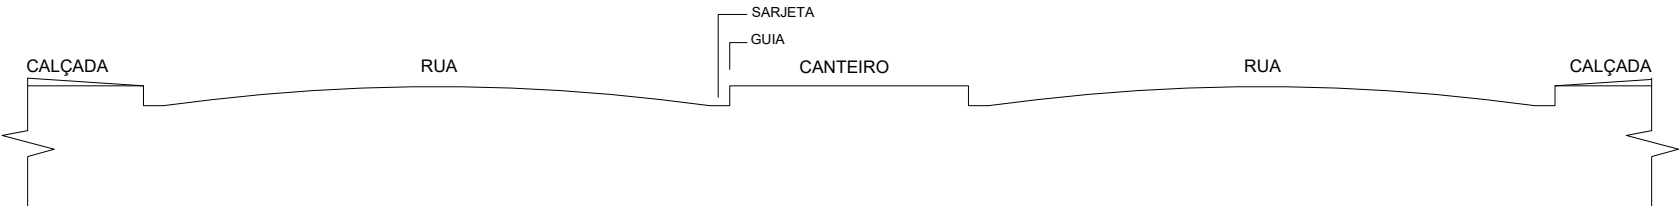

03. DETALHE DO RAIOS DE CURVATURA
ESC: 1/10

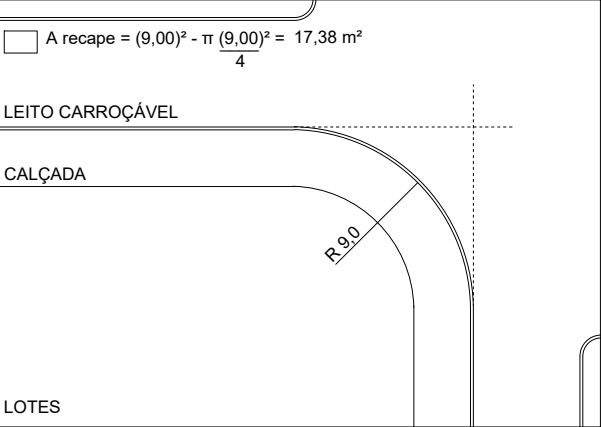

04. DETALHE DA EXTREMIDADE DO CANTEIRO
ESC: 1/50

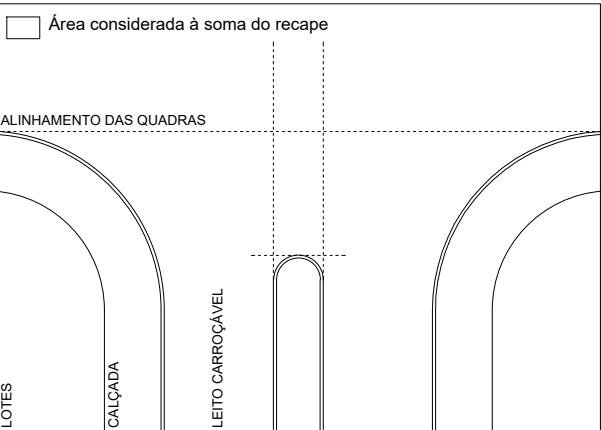

ÁREA TOTAL À RECAPEAR: 561,65 m²

PREFEITURA MUNICIPAL DE ORLÂNDIA	
ESTADO DE SÃO PAULO	
PROJETO BÁSICO DE RECAPEAMENTO ASFÁLTICO	
ENDEREÇO: AVENIDA 08 ENTRE RUA 18 E RUA 16	VIAS: PAR
RESPONSÁVEL TÉCNICO: ALESSANDRO CHIQUNI CREA/SP: 5070132321 ART: 28027230210814026	