



REPRESENTAÇÃO ESQUEMÁTICA DA SINALIZAÇÃO HORIZONTAL  
FAIXA DE PEDESTRE DAS VIAS PÚBLICAS  
ESCALA 1:100

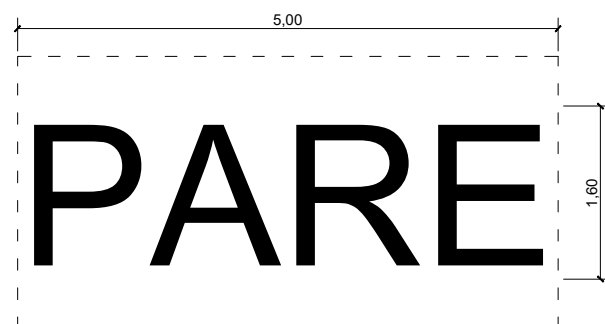

REPRESENTAÇÃO ESQUEMÁTICA DA SINALIZAÇÃO HORIZONTAL  
DE ADVERTÊNCIA DAS VIAS PÚBLICAS  
ESCALA 1:100

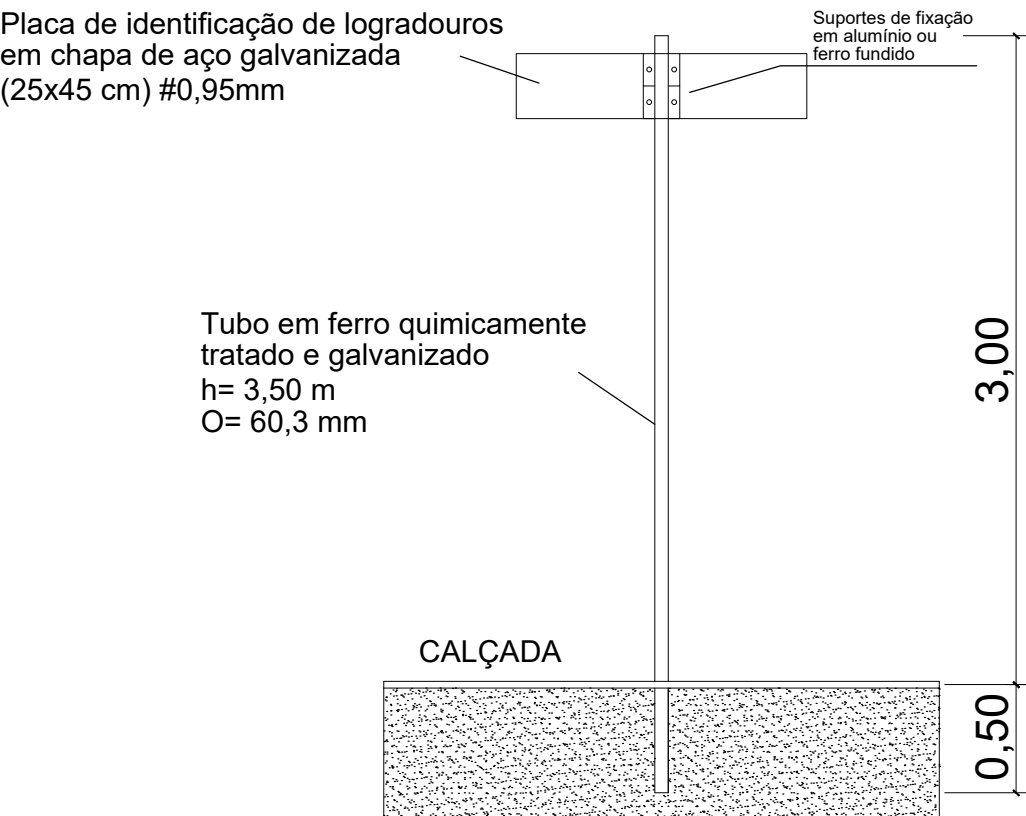

REPRESENTAÇÃO ESQUEMÁTICA PARA CONJUNTO  
IDENTIFICADOR DE VIAS E LOGRADOUROS PÚBLICOS  
ESCALA 1:50

*PROJETO BÁSICO – DETALHES  
SINALIZAÇÃO HORIZONTAL E VERTICAL*

LOCAL:  
RUAS E BALÕES A SEREM RECAPEADAS NO MUNICÍPIO DE ORLÂNDIA

BAIRRO:  
CENTRO, JD. BANDEIRANTES E OUTROS

DATA:  
MAIO/2021

ESCALA:  
INDICADAS

ALESSANDRO CHIQUNI  
Responsável Técnico/Autor do Projeto  
CREA/SP 5070132321  
ART 28027230210814026