


22 - RUA 01 entre AVENIDA 19 e AVENIDA 18


01. PLANTA DE SITUAÇÃO
ESC: 1/1000

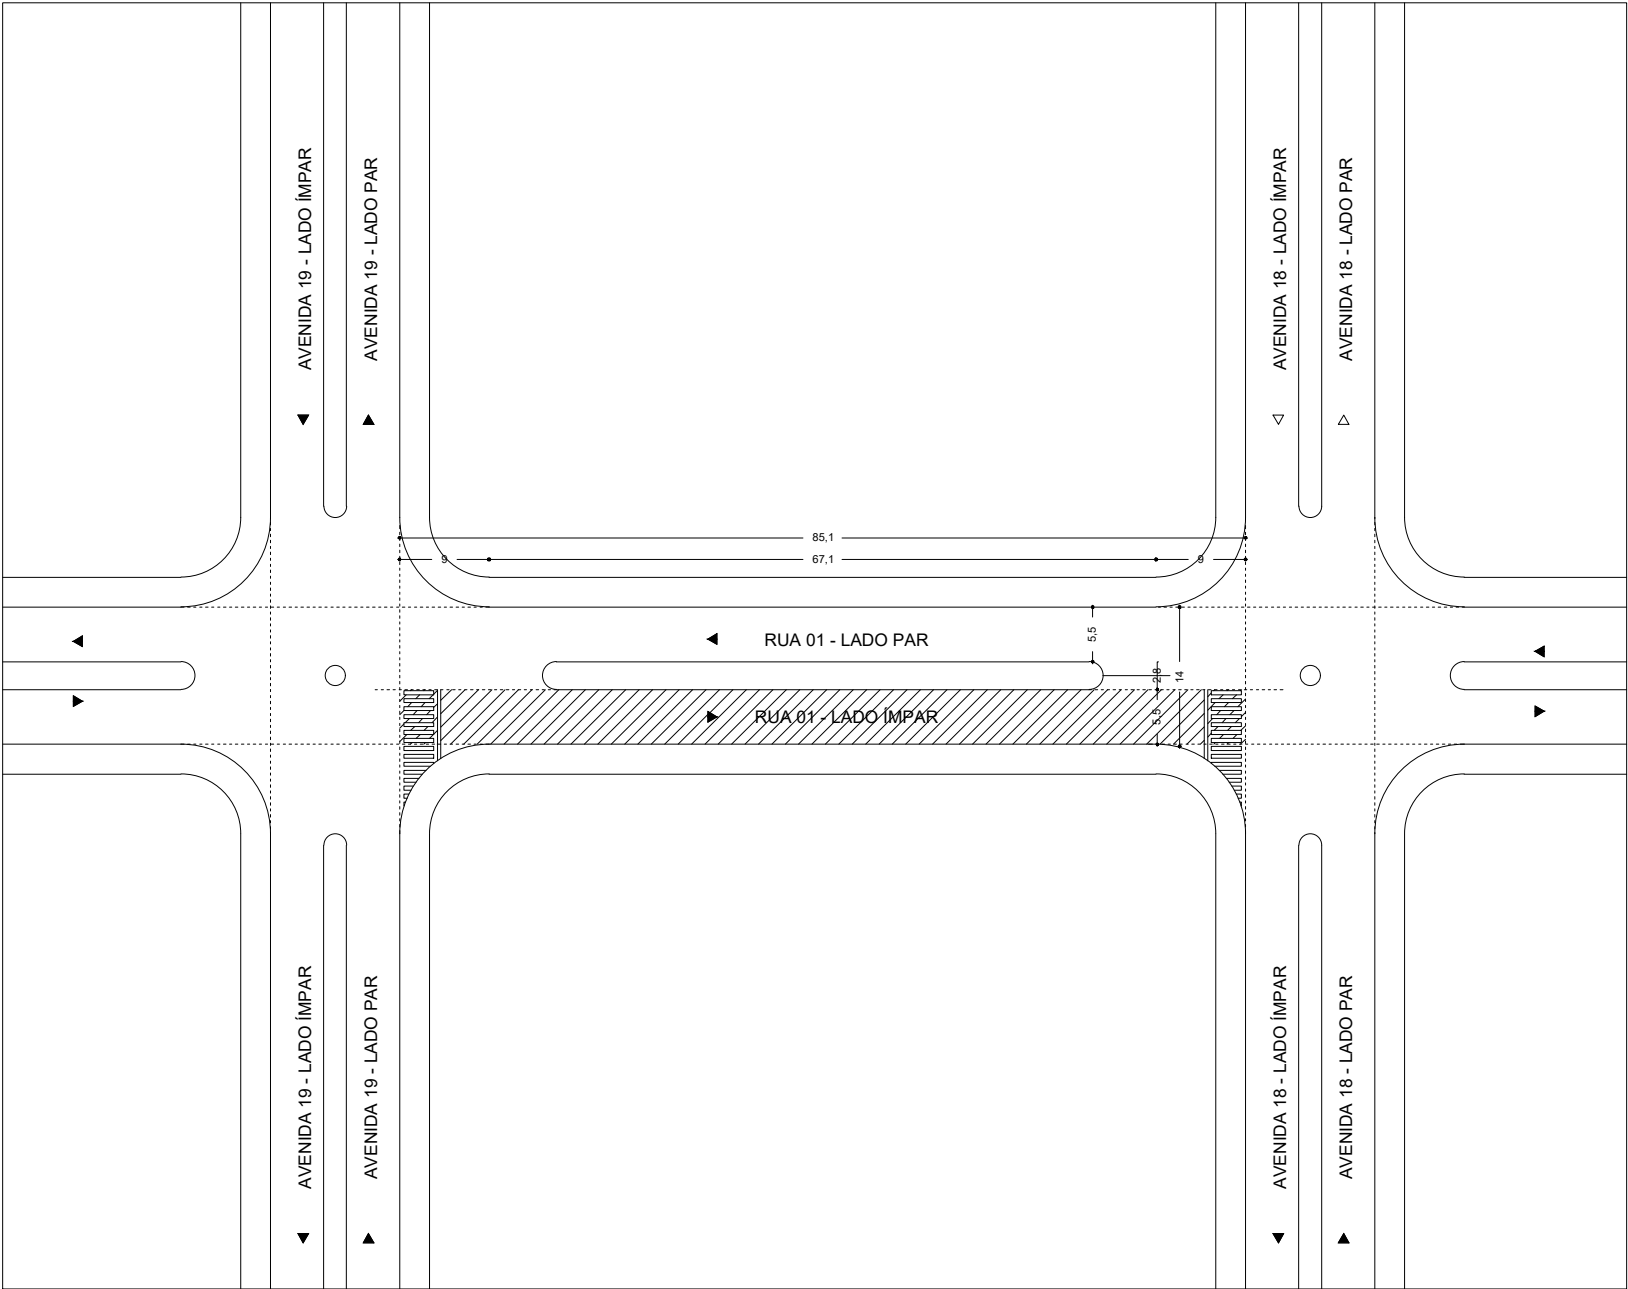


À RECAPEAR

NOVA PLACA DE IDENTIFICAÇÃO DE LOGRADOURO


02. CORTE TRANSVERSAL A-A DAS RUAS
ESC: 1/100

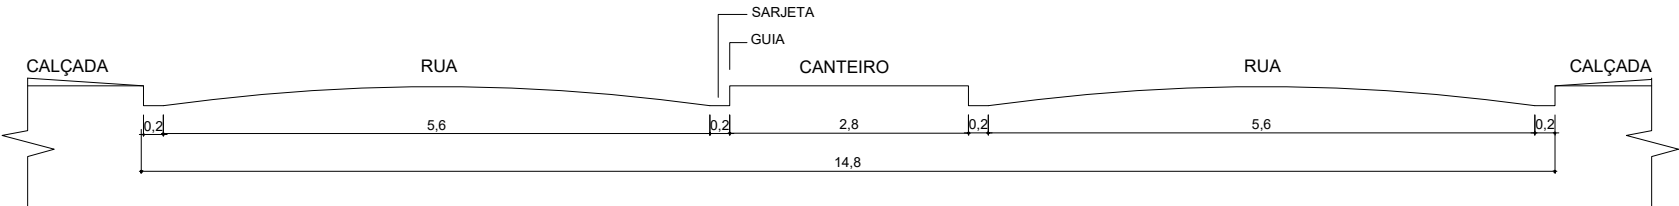

03. DETALHE DO RAIOS DE CURVATURA
ESC: 1/10

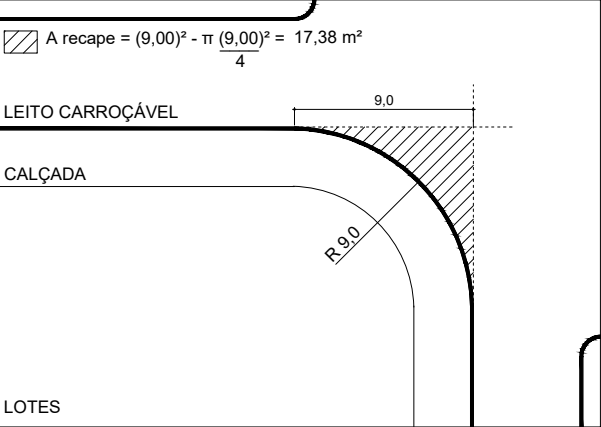

04. DETALHE DA EXTREMIDADE DO CANTEIRO
ESC: 1/50

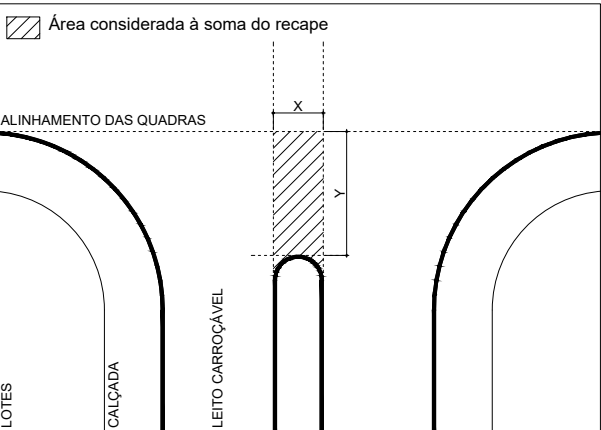

ÁREA TOTAL À RECAPEAR: 499,24 m²

PREFEITURA MUNICIPAL DE ORLÂNDIA
ESTADO DE SÃO PAULO

PROJETO BÁSICO DE RECAPEAMENTO ASFÁLTICO

ENDEREÇO:
RUA 01 COM AVENIDA 19 E AVENIDA 18

VIAS:
ÍMPAR

RESPONSÁVEL TÉCNICO:

ALESSANDRO CHIQUNI
CREA/SP: 5070132321
ART: 28027230210814026