



08 - RUA 02 entre AVENIDA 04 e AVENIDA 03

01. PLANTA DE SITUAÇÃO
ESC: 1/1000

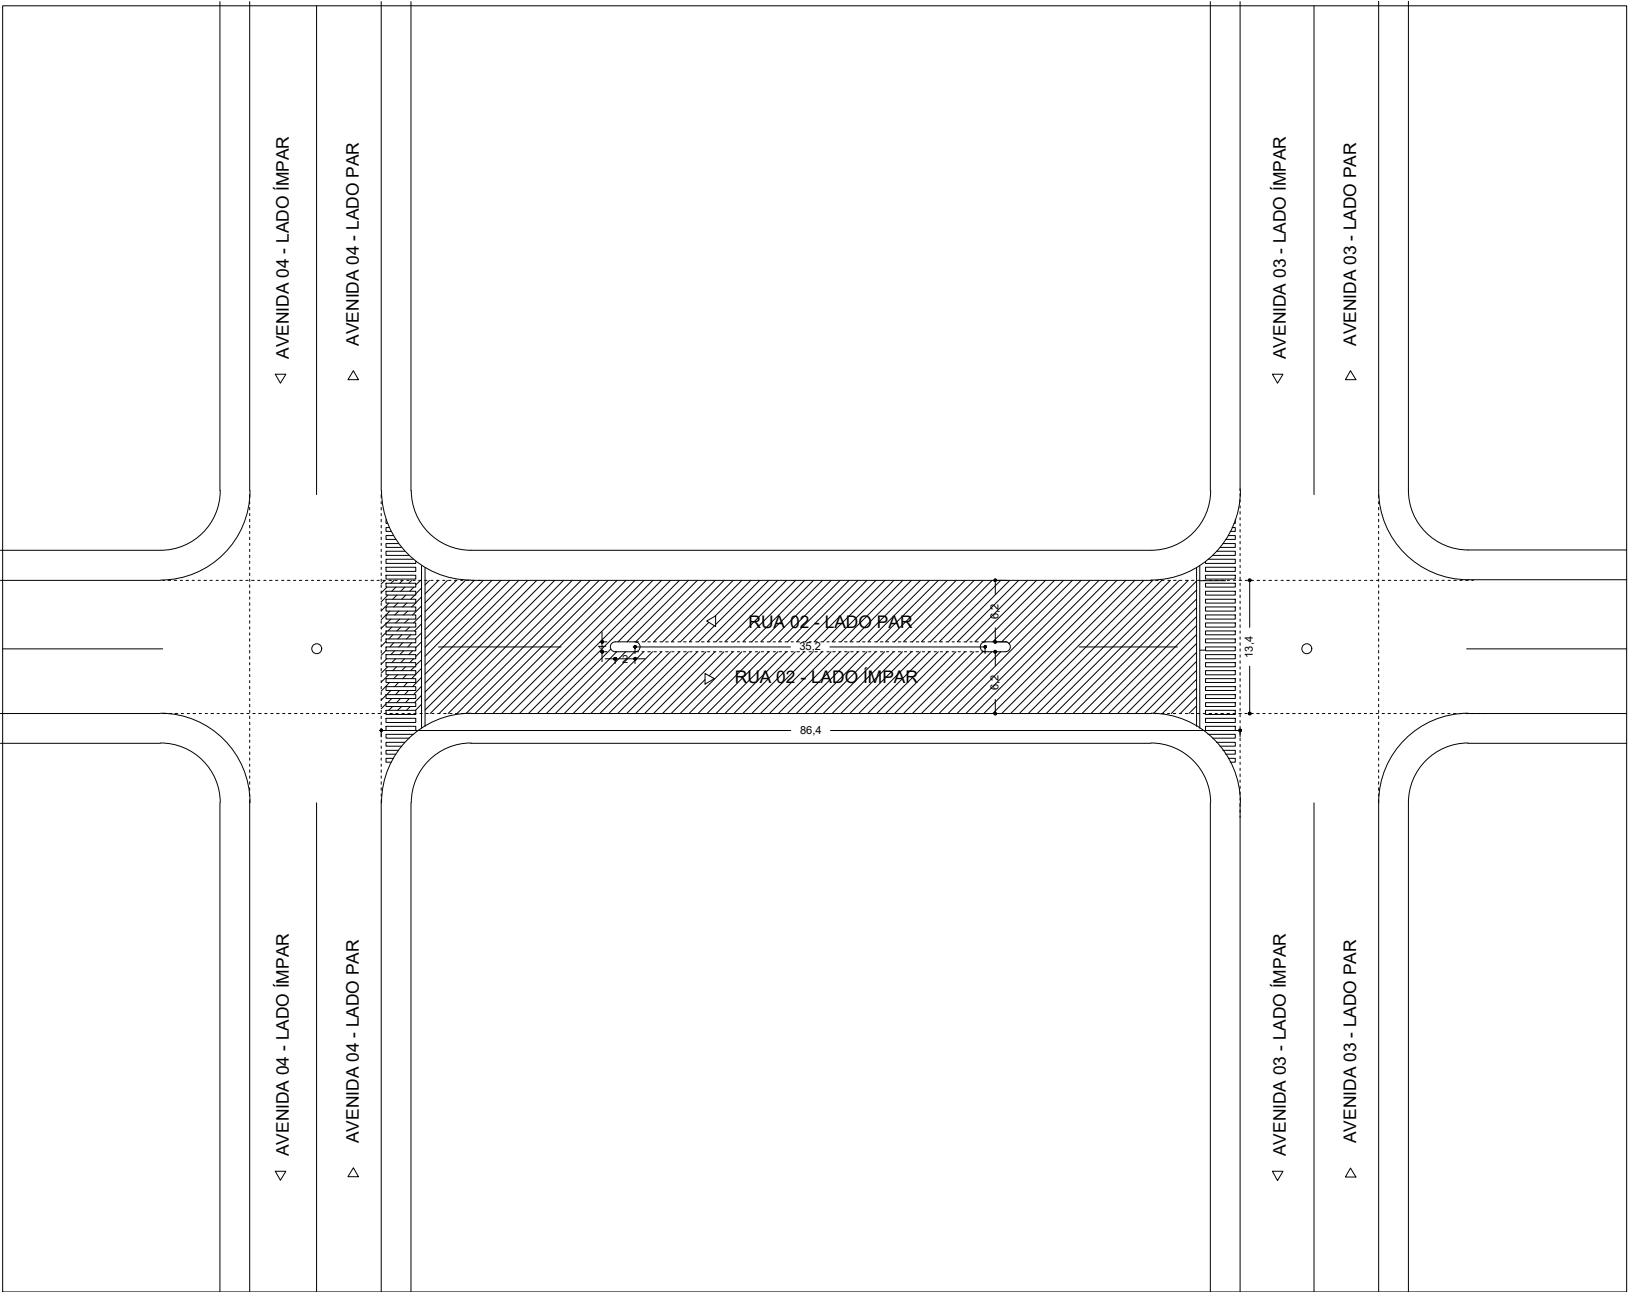


À RECAPEAR NOVA PLACA DE IDENTIFICAÇÃO DE LOGRADOURO


02. CORTE TRANSVERSAL A-A DAS RUAS
ESC: 1/100

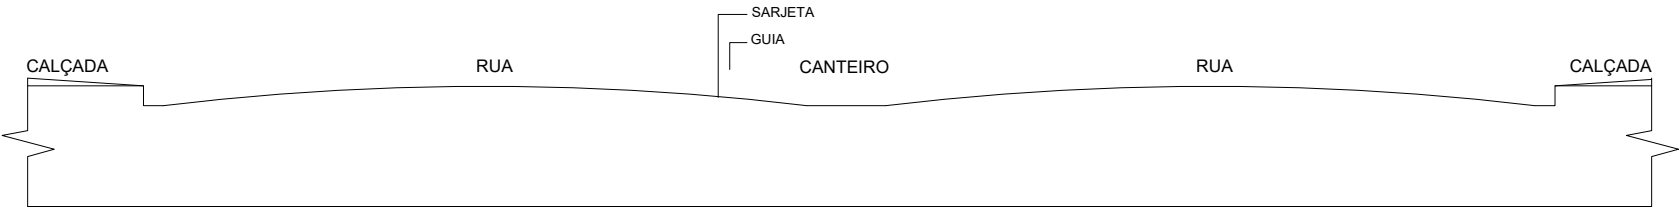

03. DETALHE DO RAIOS DE CURVATURA
ESC: 1/10

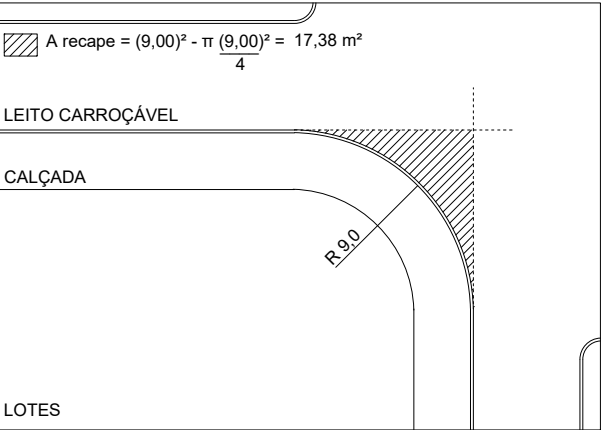

04. DETALHE DA EXTREMIDADE DO CANTEIRO
ESC: 1/50

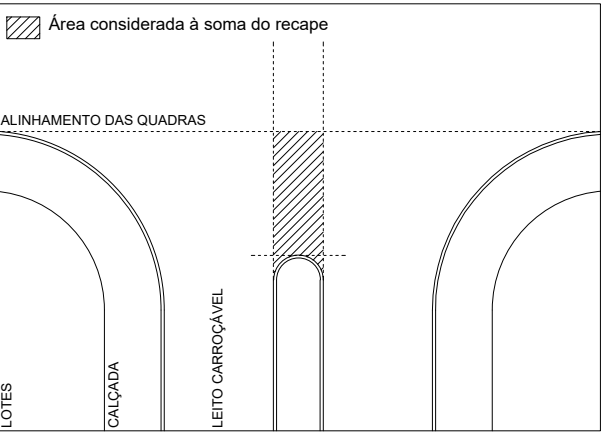

ÁREA TOTAL À RECAPEAR: 1.117,76 m²

PREFEITURA MUNICIPAL DE ORLÂNDIA	
ESTADO DE SÃO PAULO	
PROJETO BÁSICO DE RECAPEAMENTO ASFÁLTICO	
ENDEREÇO: RUA 02 ENTRE AVENIDA 04 E AVENIDA 03	VIAS: PAR E ÍMPAR
RESPONSÁVEL TÉCNICO: ALESSANDRO CHIQUINI CREA/SP: 5070132321 ART: 28027230210814026	