



09 - AVENIDA 04 entre RUA 01 e RUA 02


01. PLANTA DE SITUAÇÃO
ESC: 1/1000

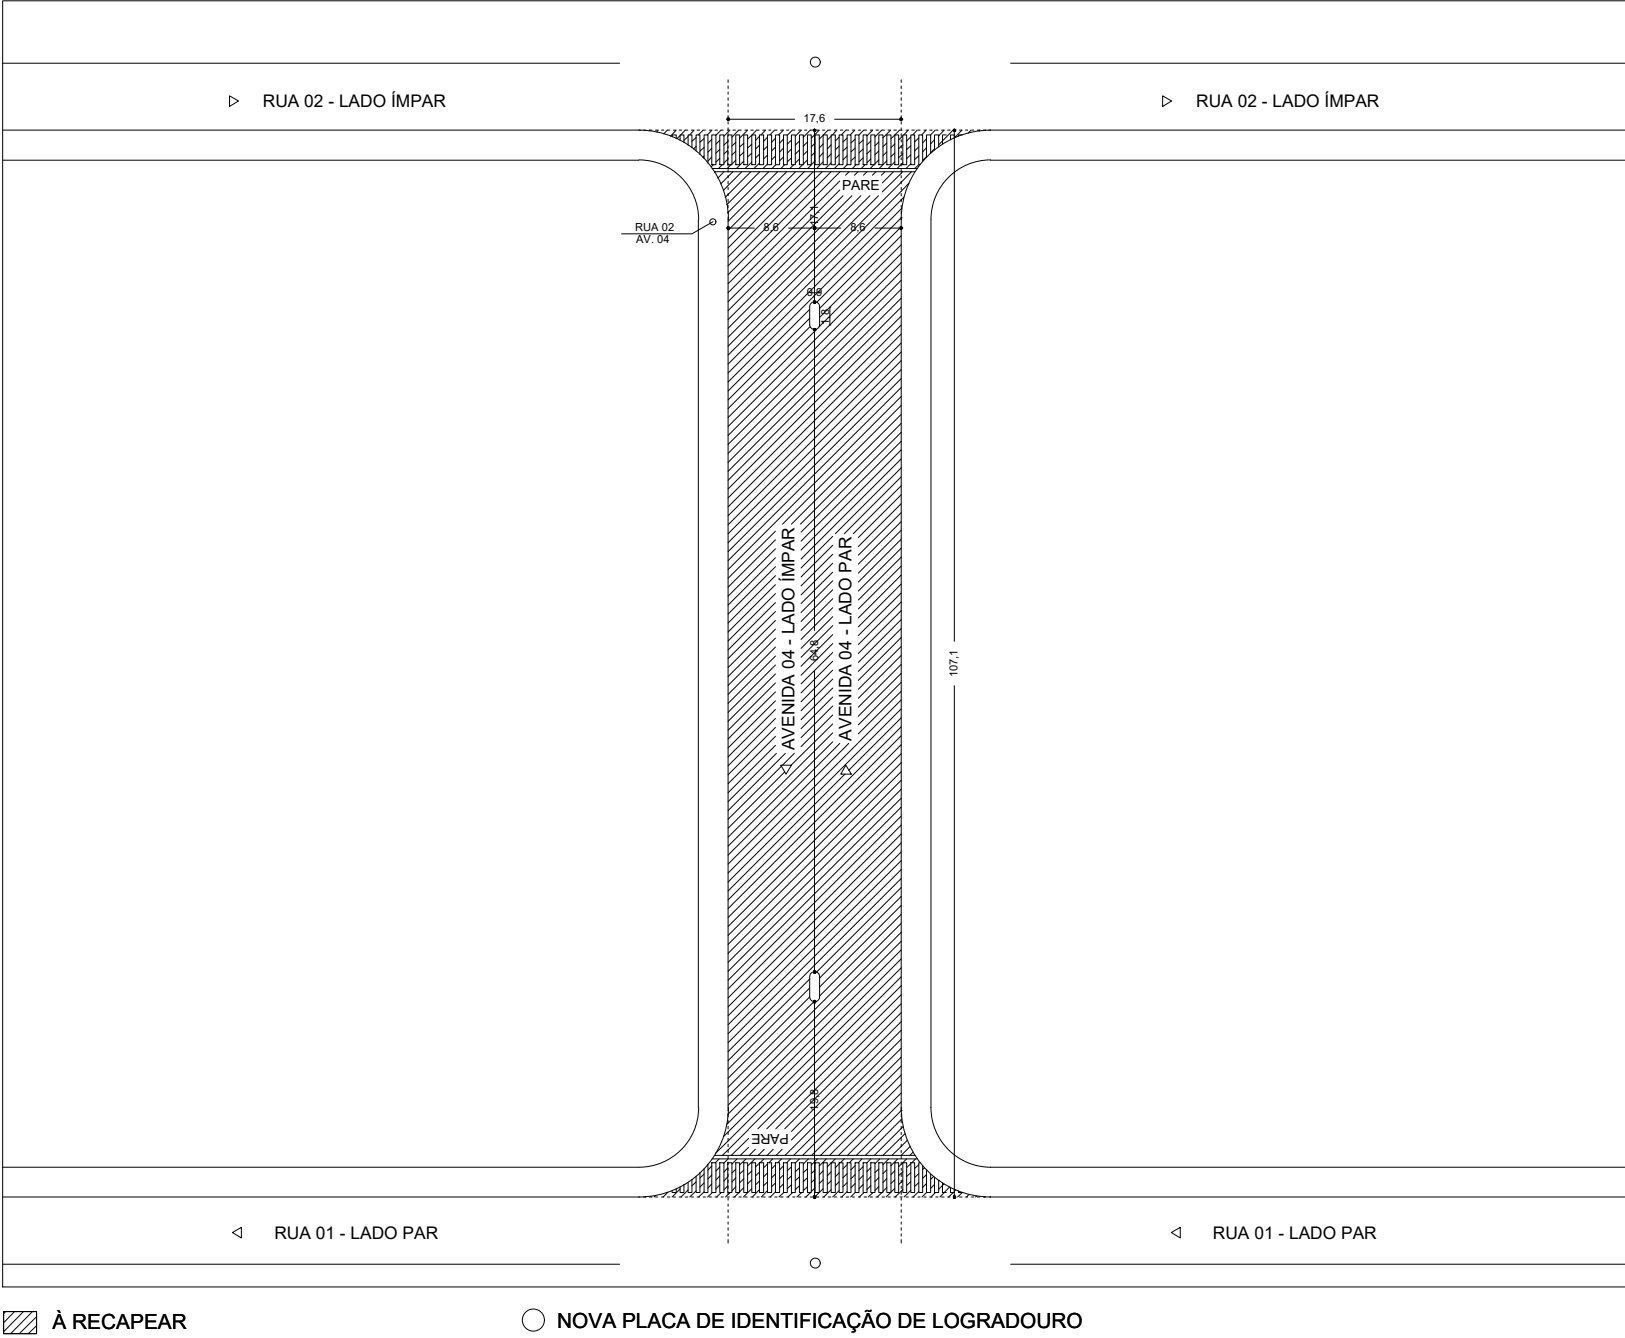


02. CORTE TRANSVERSAL A-A DAS RUAS
ESC: 1/100

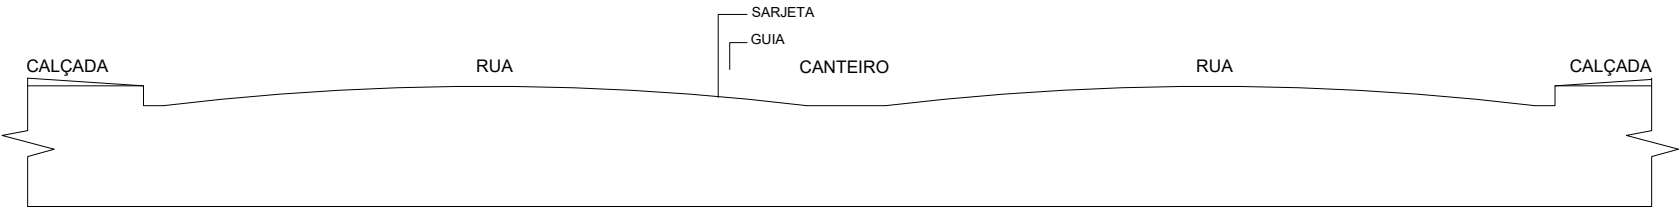

03. DETALHE DO RAIOS DE CURVATURA
ESC: 1/10

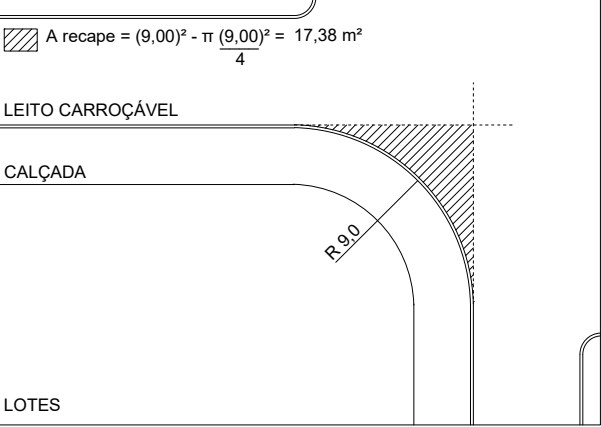

04. DETALHE DA EXTREMIDADE DO CANTEIRO
ESC: 1/50

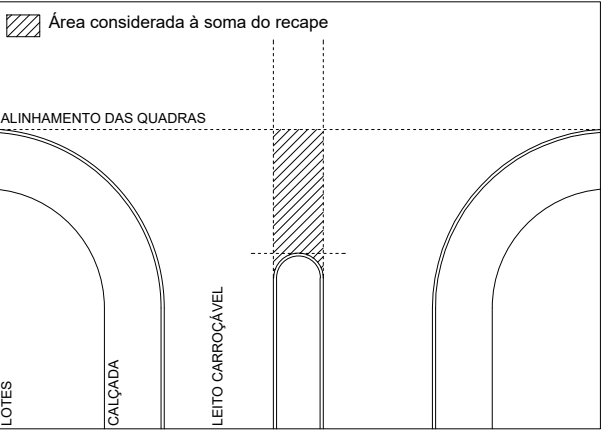

ÁREA TOTAL À RECAPEAR: 1.931,20m²

| | |
|---|----------------------|
| PREFEITURA MUNICIPAL DE ORLÂNDIA | |
| ESTADO DE SÃO PAULO | |
| PROJETO BÁSICO DE RECAPEAMENTO ASFÁLTICO | |
| ENDEREÇO: AVENIDA QUATRO ENTRE RUA 01 E RUA 02 | VIAS: PAR E ÍMPAR |
| RESPONSÁVEL TÉCNICO: ALESSANDRO CHIQUNI CREA/SP: 5070132321 ART: 28027230210814026 | |