



01 - AVENIDA DO CAFÉ entre RUA 30 e RUA 28


01. PLANTA DE SITUAÇÃO
ESC: 1/1000

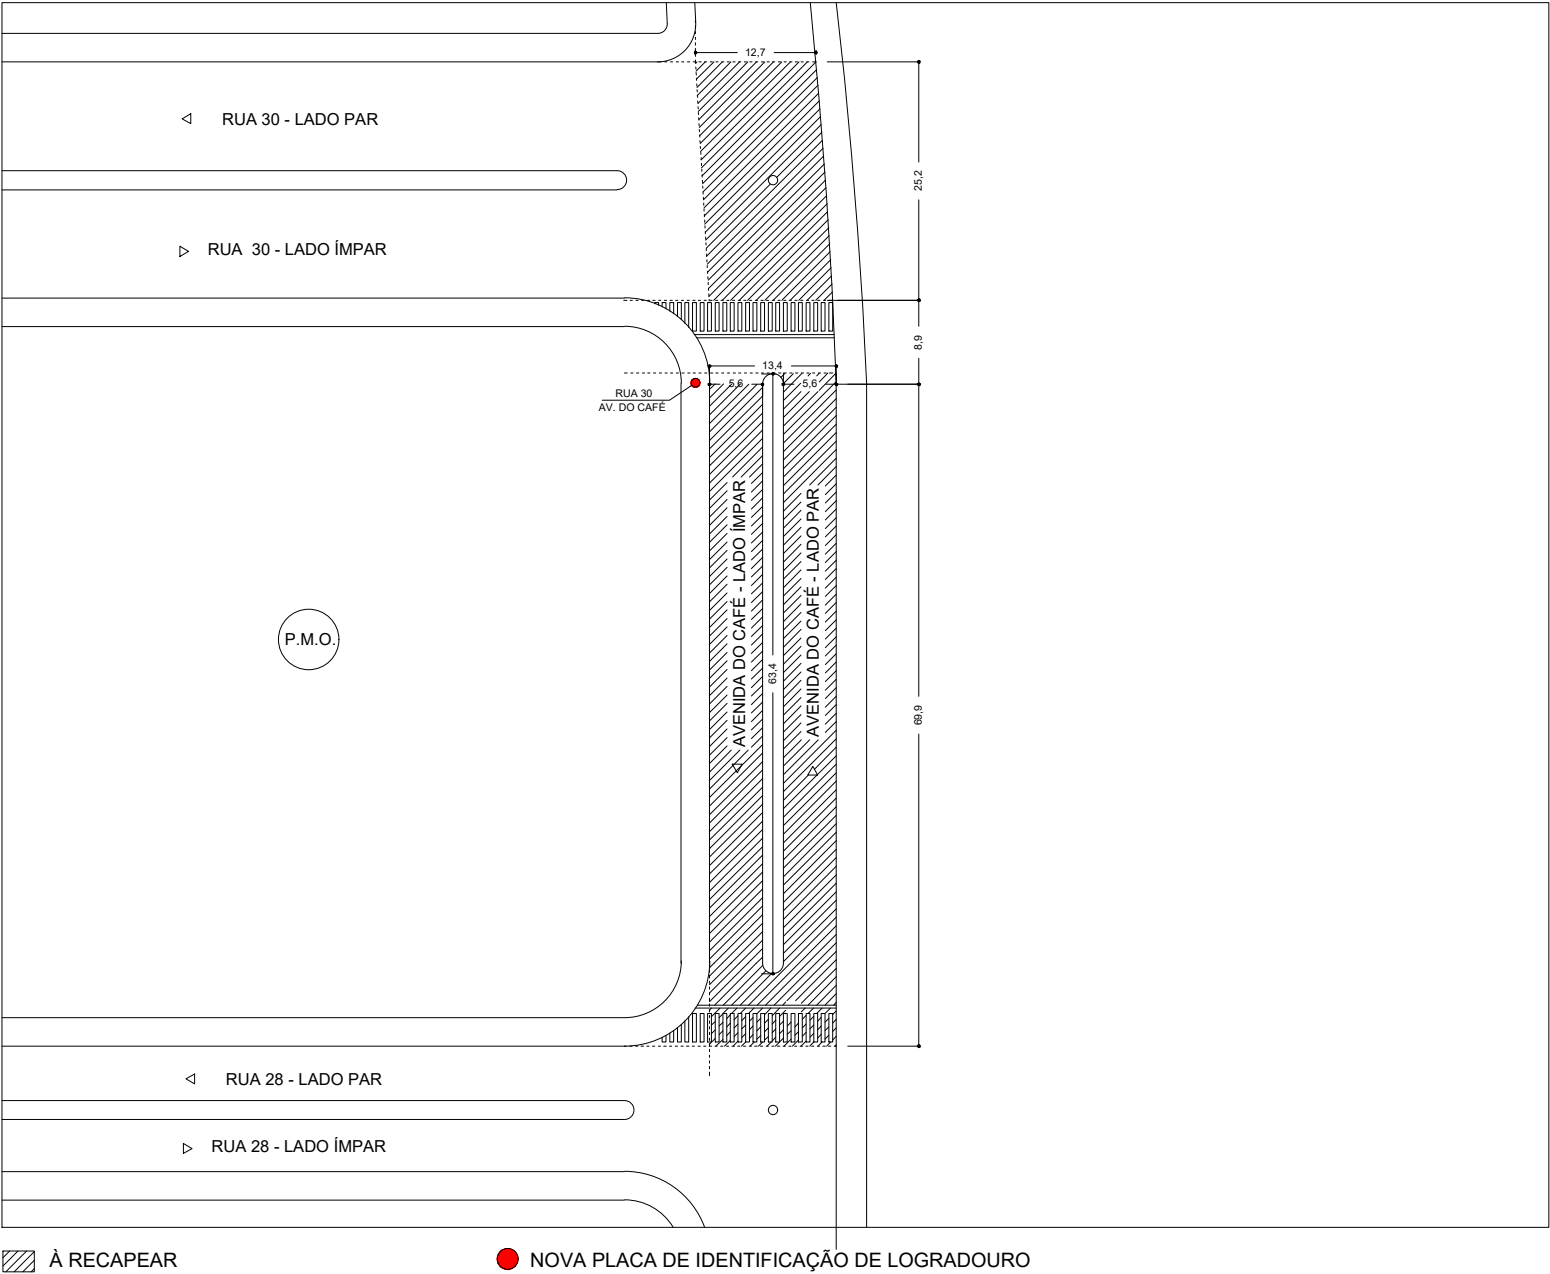


02. CORTE TRANSVERSAL A-A DAS RUAS
ESC: 1/100

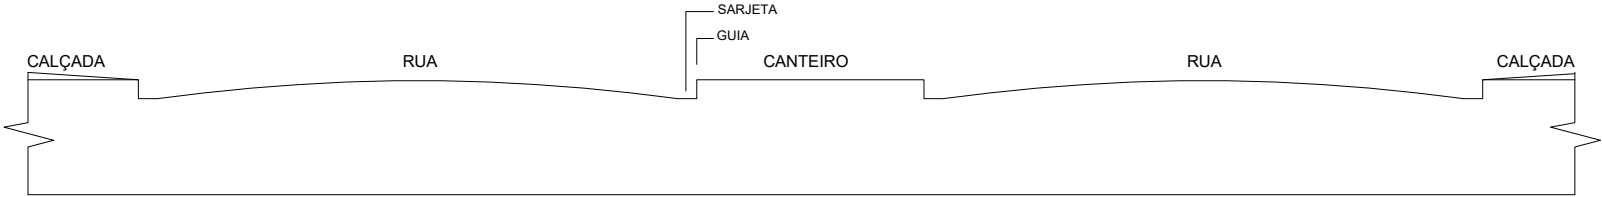

03. DETALHE DO RAIOS DE CURVATURA
ESC: 1/10

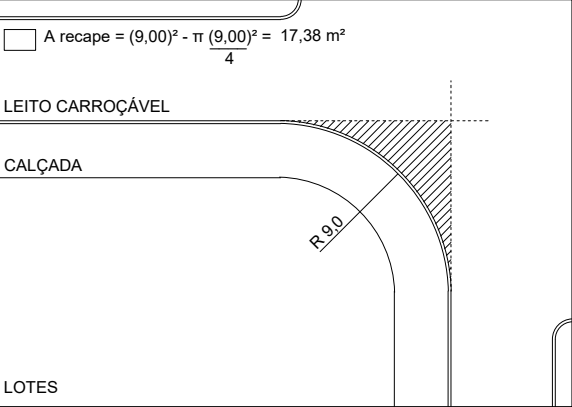

04. DETALHE DA EXTREMIDADE DO CANTEIRO
ESC: 1/50

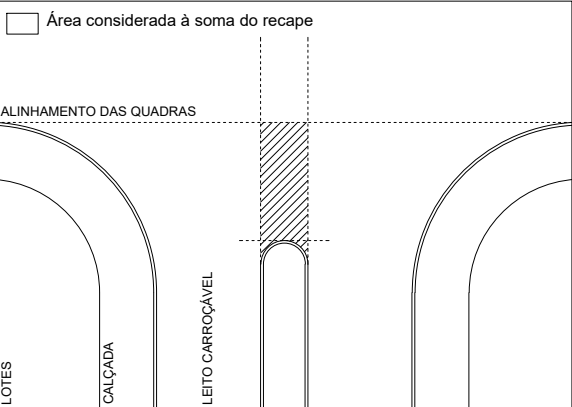

ÁREA TOTAL À RECAPEAR: 1.214,32 m²

PREFEITURA MUNICIPAL DE ORLÂNDIA
ESTADO DE SÃO PAULO

PROJETO BÁSICO DE RECAPEAMENTO ASFÁLTICO

ENDEREÇO:
AVENIDA DO CAFÉ ENTRE RUA 30 E RUA 28

VIAS:
PAR E ÍMPAR

RESPONSÁVEL TÉCNICO:

ALESSANDRO CHIUINI
CREA/SP: 5070132321
ART: 28027230210814026