


05 - AVENIDA DO CAFÉ entre RUA 24 e RUA 22


01. PLANTA DE SITUAÇÃO  
ESC: 1/1000

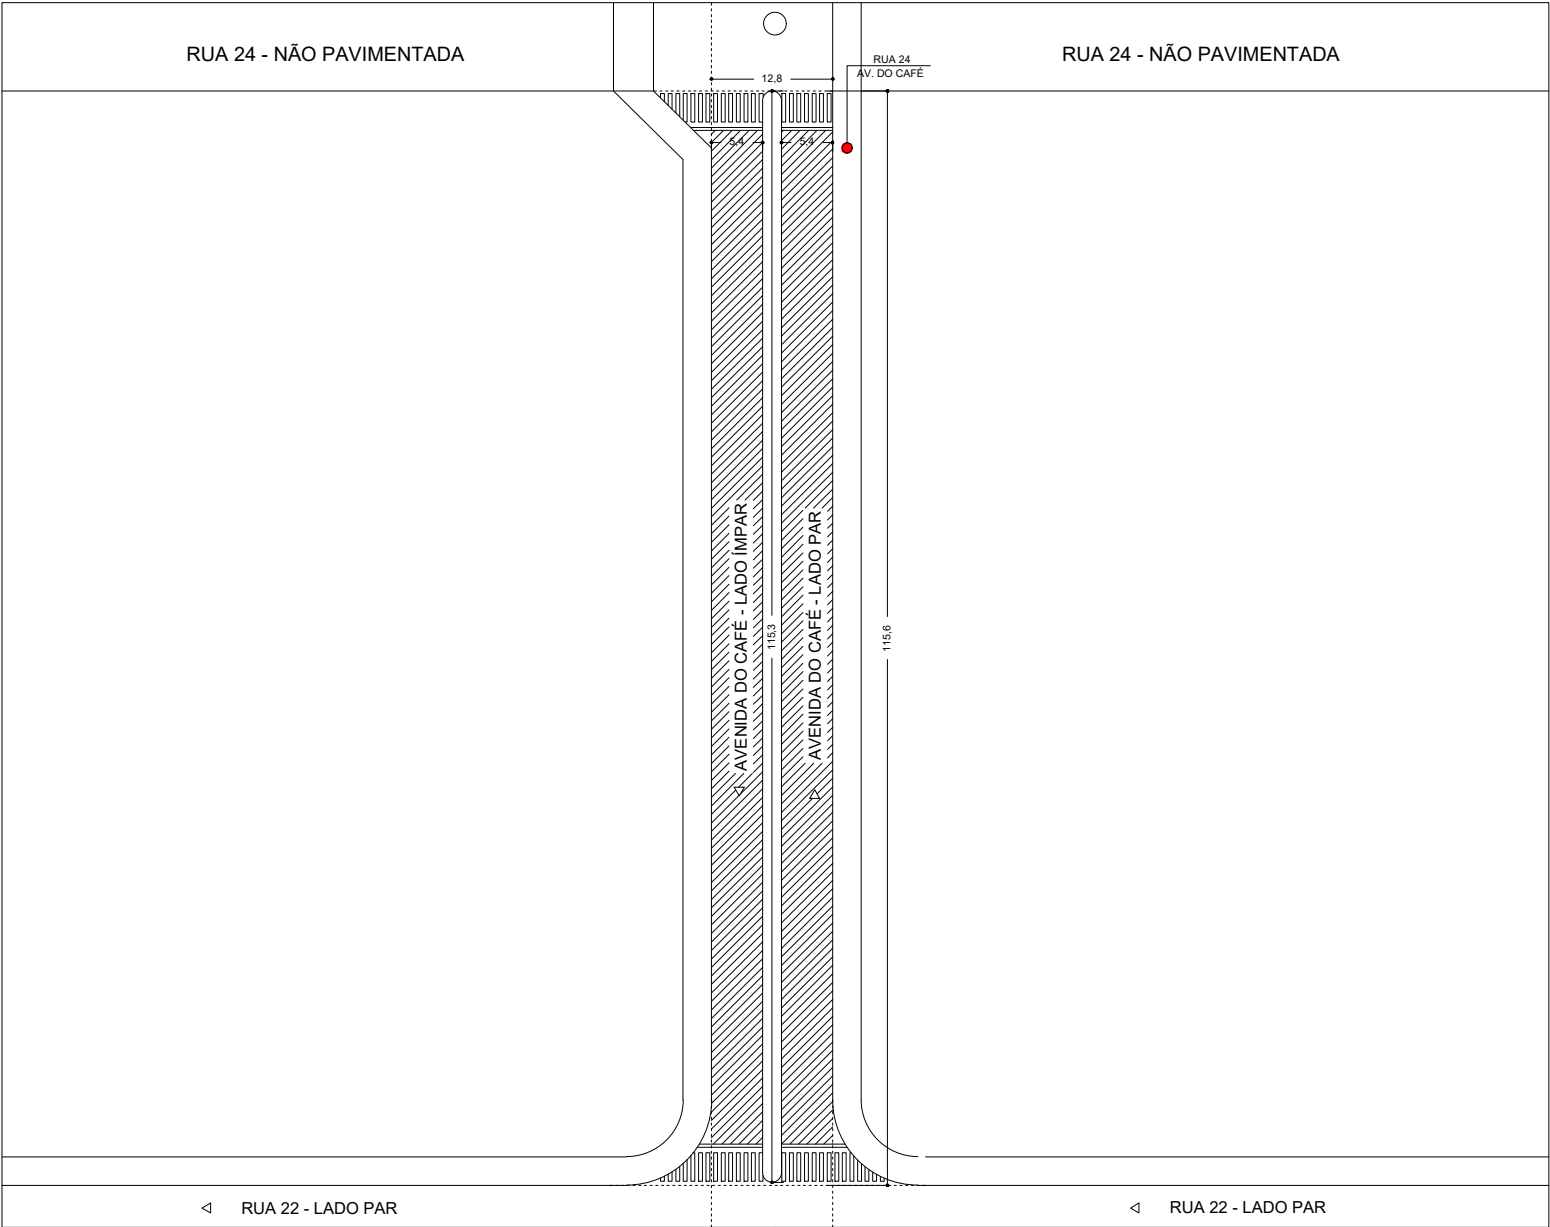


À RECAPEAR

NOVA PLACA DE IDENTIFICAÇÃO DE LOGRADOURO


02. CORTE TRANSVERSAL A-A DAS RUAS  
ESC: 1/100

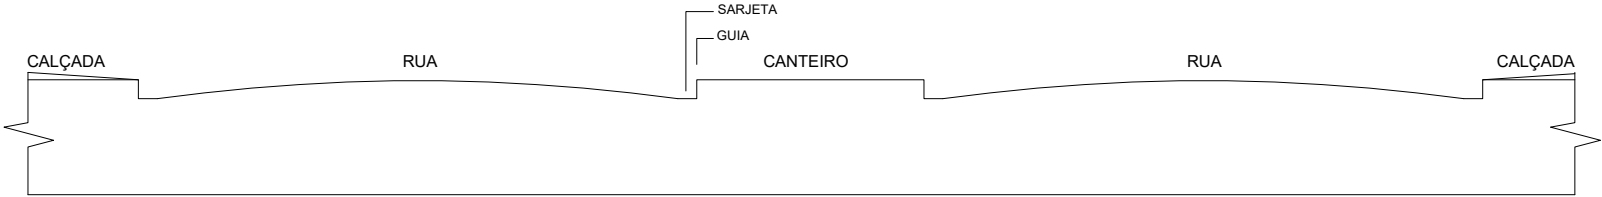

03. DETALHE DO RAIOS DE CURVATURA  
ESC: 1/10

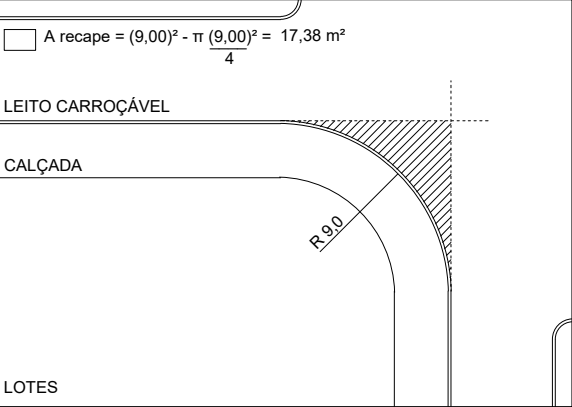

04. DETALHE DA EXTREMIDADE DO CANTEIRO  
ESC: 1/50

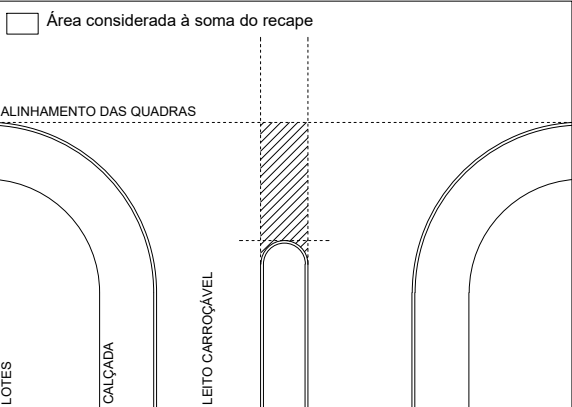

ÁREA TOTAL À RECAPEAR: 1.296,92 m²

PREFEITURA MUNICIPAL DE ORLÂNDIA	
ESTADO DE SÃO PAULO	
PROJETO BÁSICO DE RECAPEAMENTO ASFÁLTICO	
ENDEREÇO: AV. DO CAFÉ ENTRE RUA 24 E RUA 22	VIAS: PAR E ÍMPAR
RESPONSÁVEL TÉCNICO:  ALESSANDRO CHIQUNI CREA/SP: 5070132321 ART: 28027230210814026	