



24 - RUA 01 entre AVENIDA 17 e AVENIDA 16

01. PLANTA DE SITUAÇÃO  
ESC: 1/1000

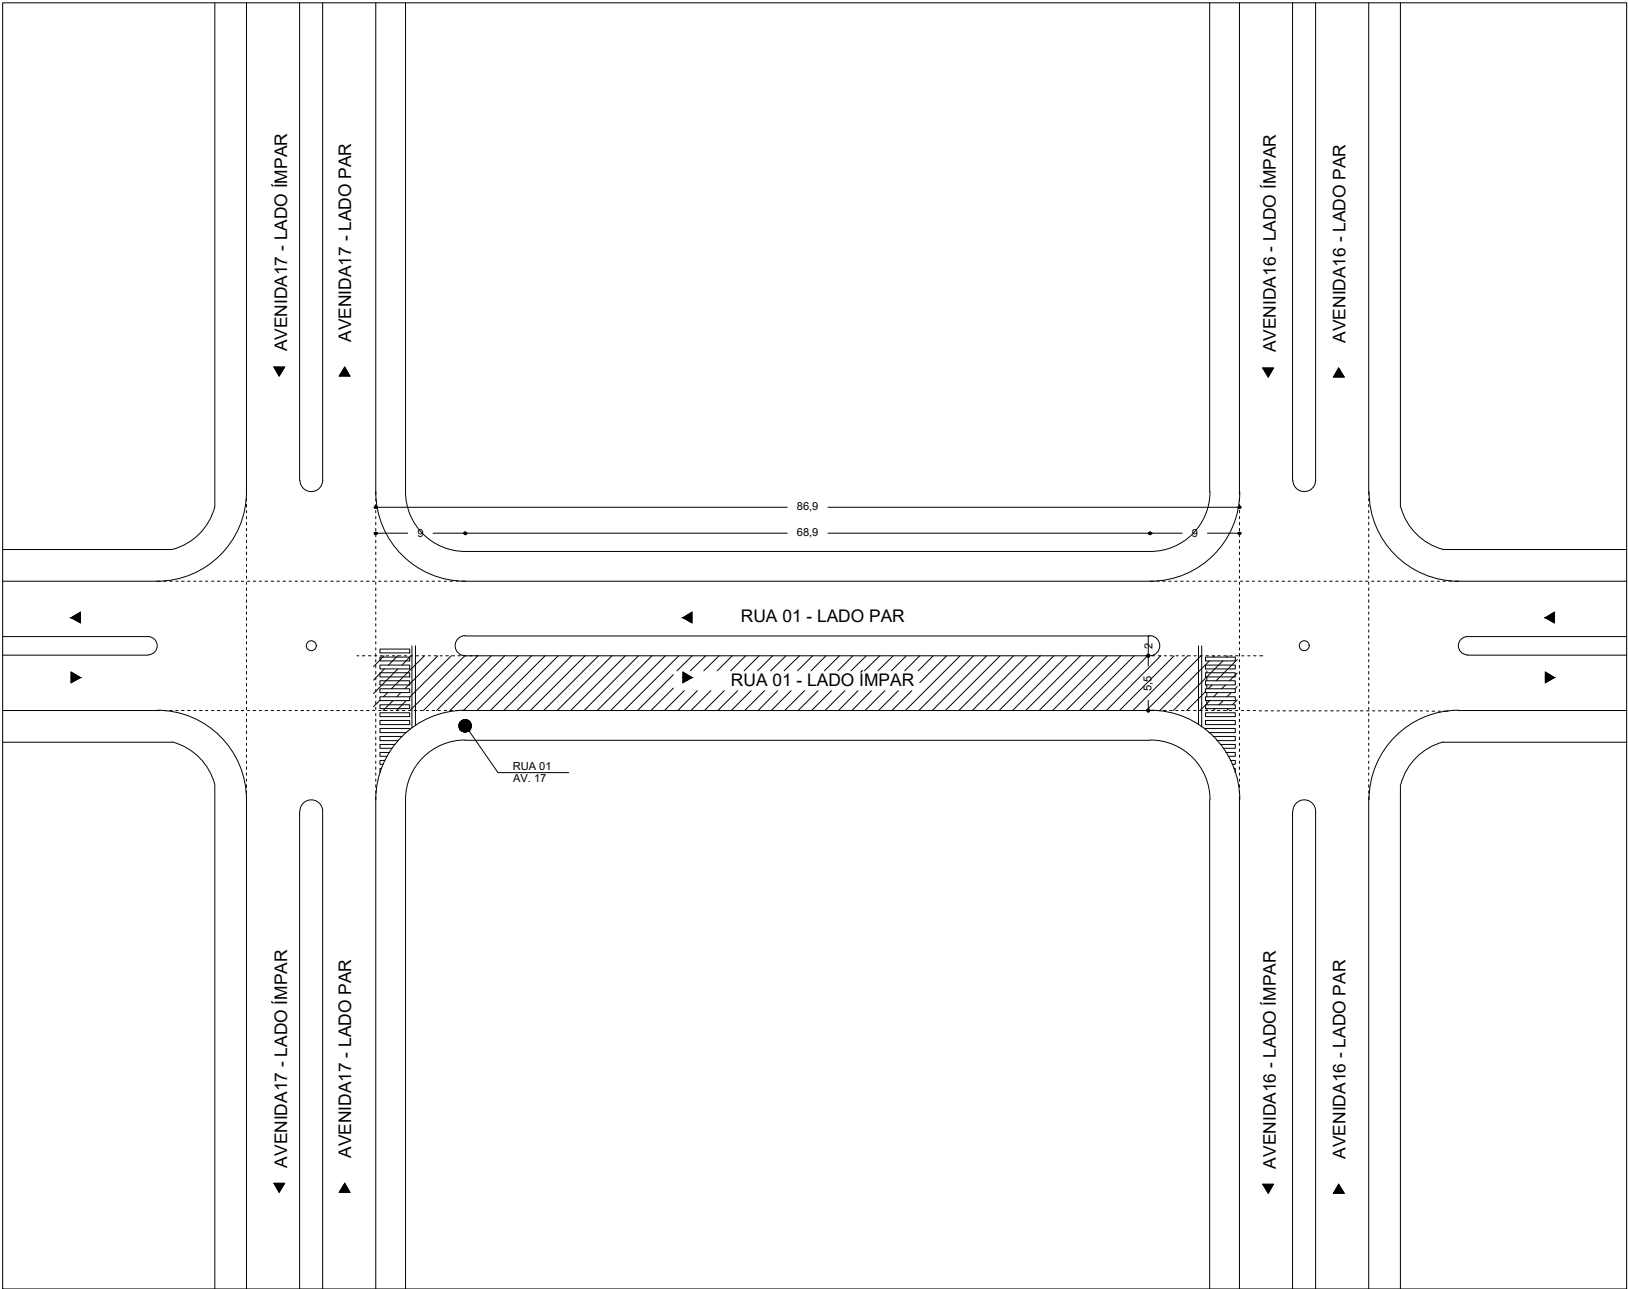


À RECAPEAR NOVA PLACA DE IDENTIFICAÇÃO DE LOGRADOURO


02. CORTE TRANSVERSAL A-A DAS RUAS  
ESC: 1/100

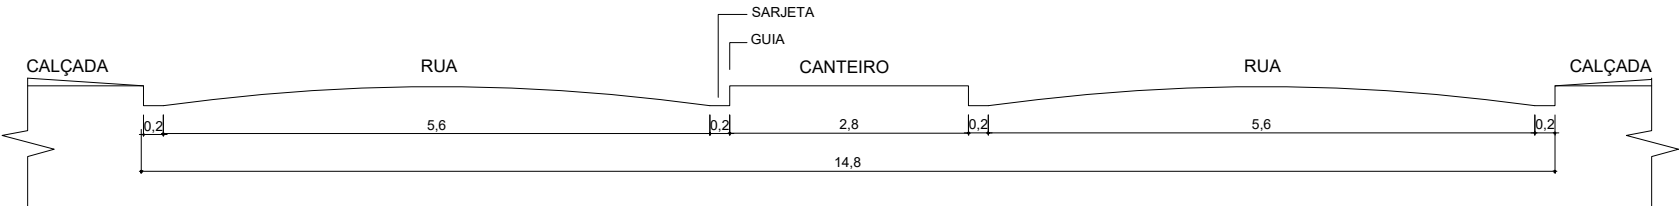

03. DETALHE DO RAIOS DE CURVATURA  
ESC: 1/10

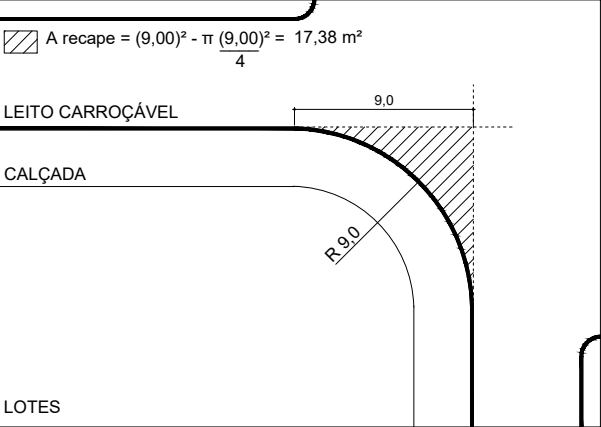

04. DETALHE DA EXTREMIDADE DO CANTEIRO  
ESC: 1/50

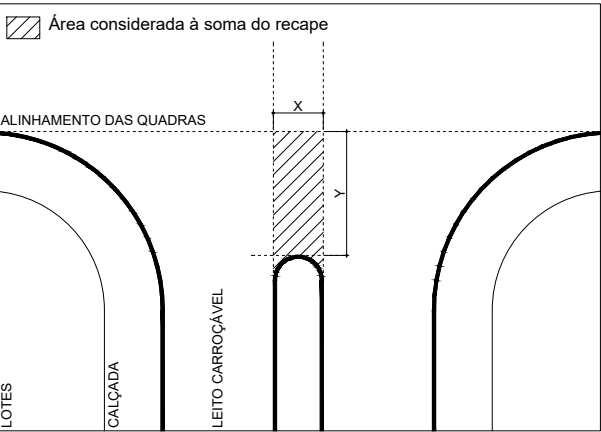

ÁREA TOTAL À RECAPEAR: 477,95 m²

PREFEITURA MUNICIPAL DE ORLÂNDIA	
ESTADO DE SÃO PAULO	
PROJETO BÁSICO DE RECAPEAMENTO ASFÁLTICO	
ENDEREÇO: RUA 01 ENTRE AVENIDA 17 E AVENIDA 16	VIAS: ÍMPAR
RESPONSÁVEL TÉCNICO:  ALESSANDRO CHIQUNI CREA/SP: 5070132321 ART: 28027230210814026	